


▼ Gelijkvloers

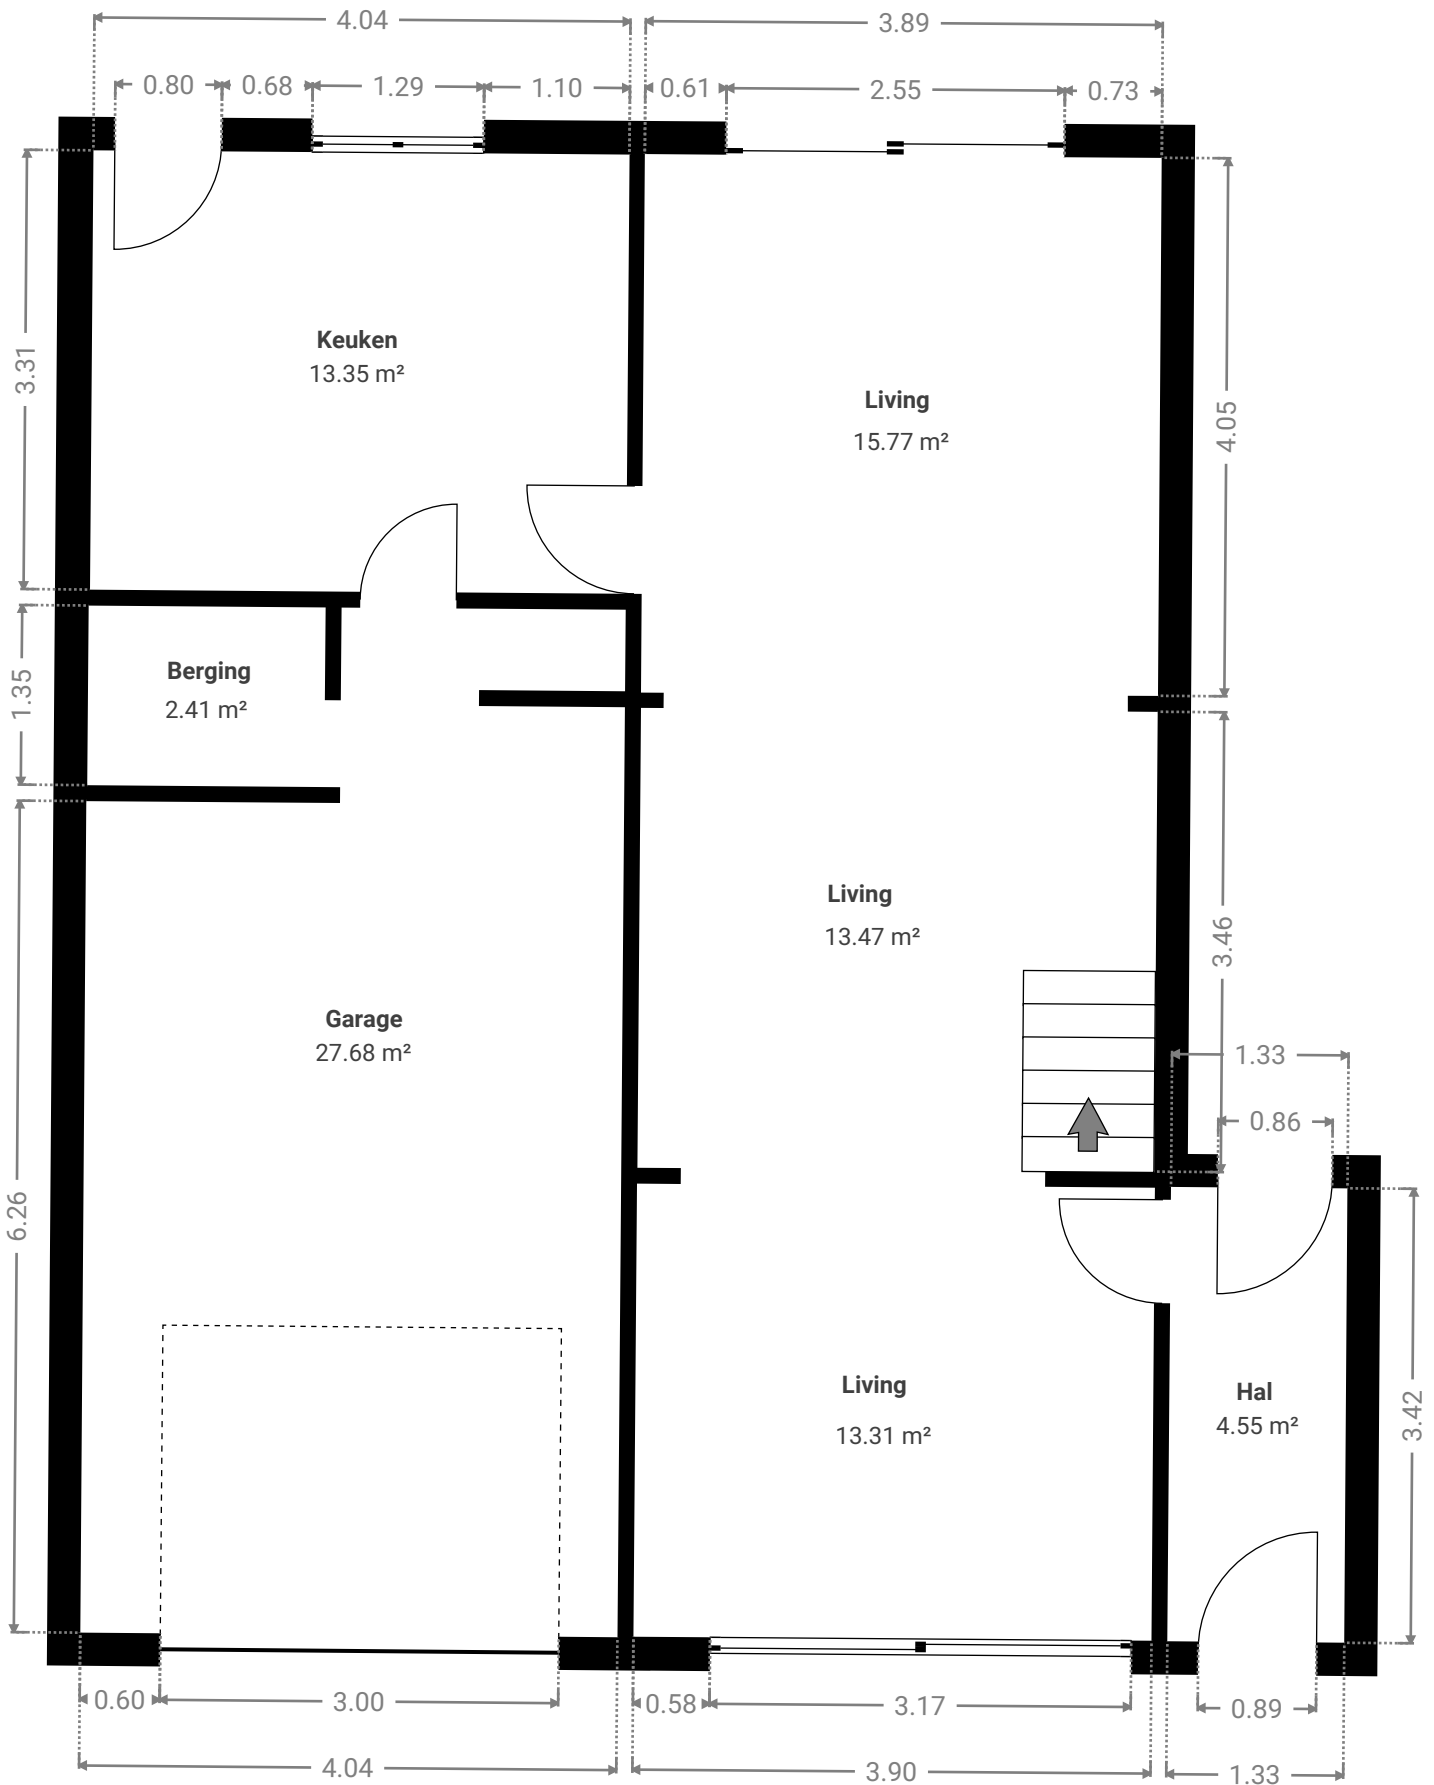

De metingen op dit grondplan zijn juist ter indicatie. Aan de vermelde afmetingen kunnen geen rechten worden ontleend.

Page 1/2

▼ 1e verdiep

