




WALDO

LIVE DIFFERENT

DIFF

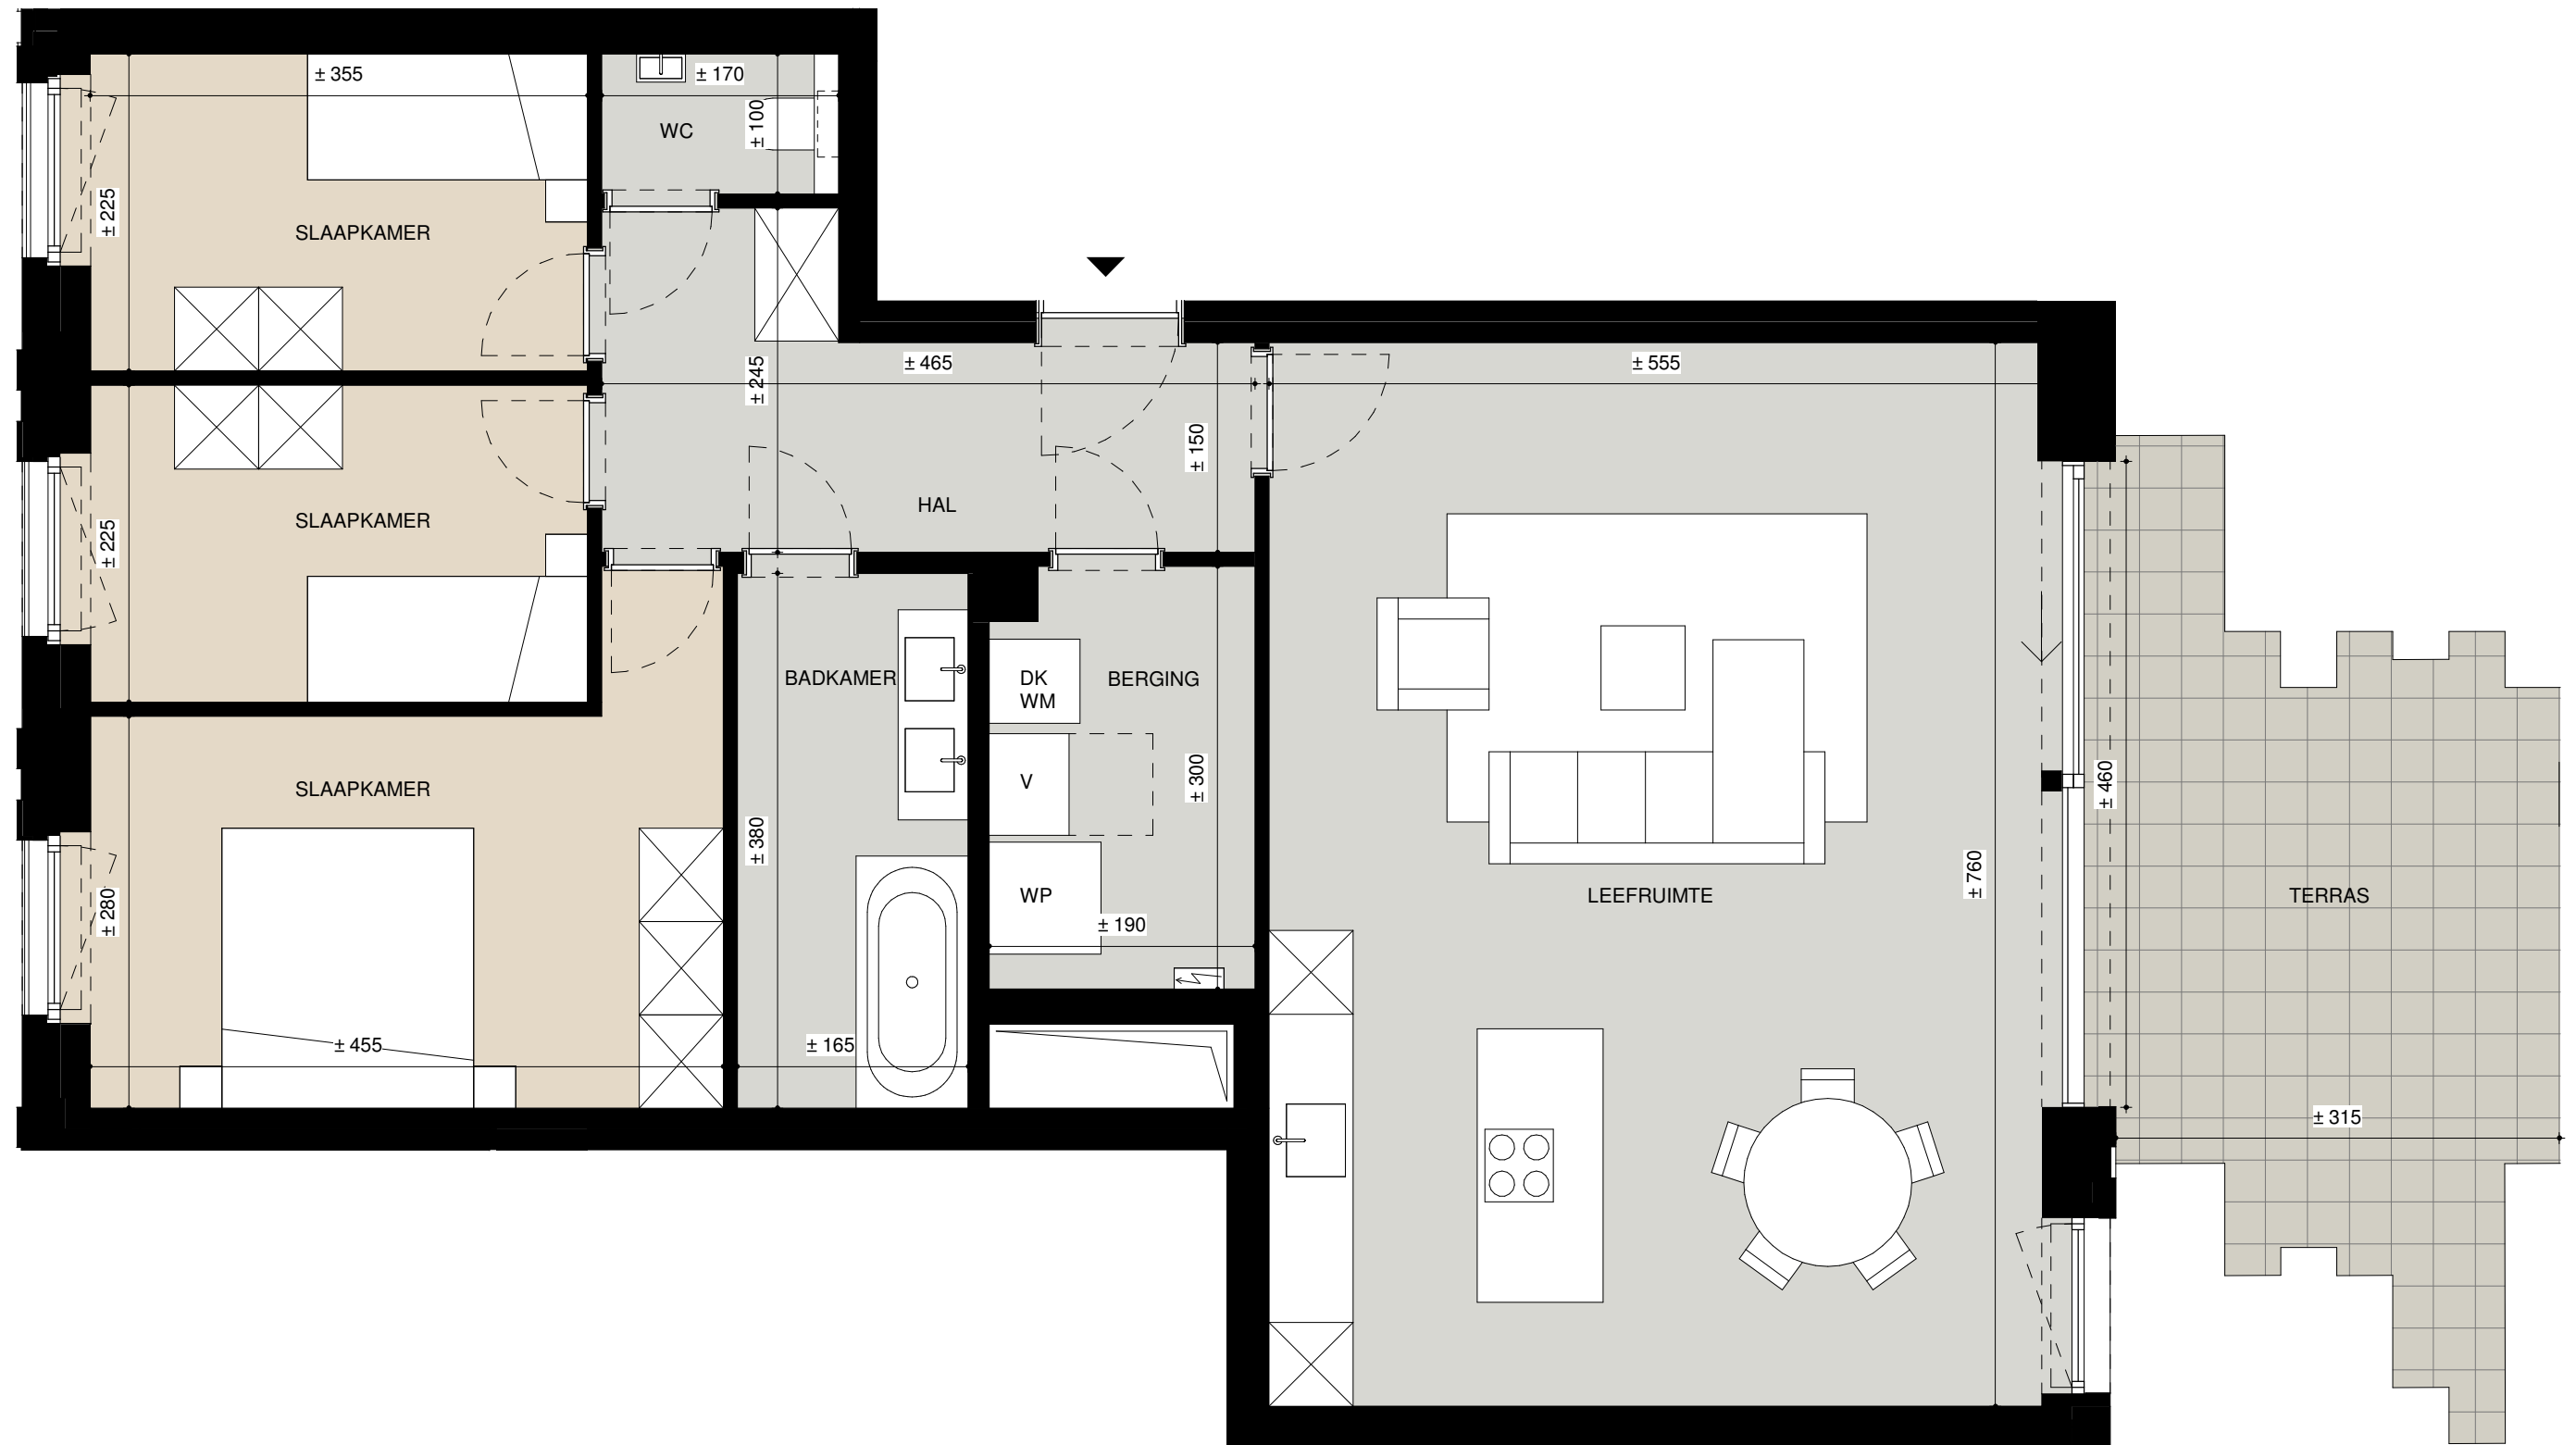

APPARTEMENT A.0.2.

VERDIEPING	+00
AANTAL SLAAPKAMERS	3
AANTAL BADKAMERS	1
BRUTO OPPERVLAKTE	112 M ²
NETTO OPPERVLAKTE TERRAS	16 M ²

Schaal 1/50

0

50

100

250

Maatlijnen in centimeter

NOORD

"Niet-contractueel document. De aangeduide meubelen, keuken en sanitair zijn louter ter illustratie. De maten zijn bij benadering onder voorbehoud van uitvoeringsplannen."