


Gemeente ZEMST
2e Afdeling Sektie A
nr 450n

A	16.87	12.36
B	21.63	12.36
C	21.66	21.92
D	21.65	25.97
E	21.82	39.19
F	17.07	40.31
G	16.97	32.02
H	17.34	32.03
I	17.26	21.77
J	16.95	21.77

450 m4

Verenigde Medeëgenars

ABELKHALEK, M.
GEBRUERS, B.
DEVONDEL, G.

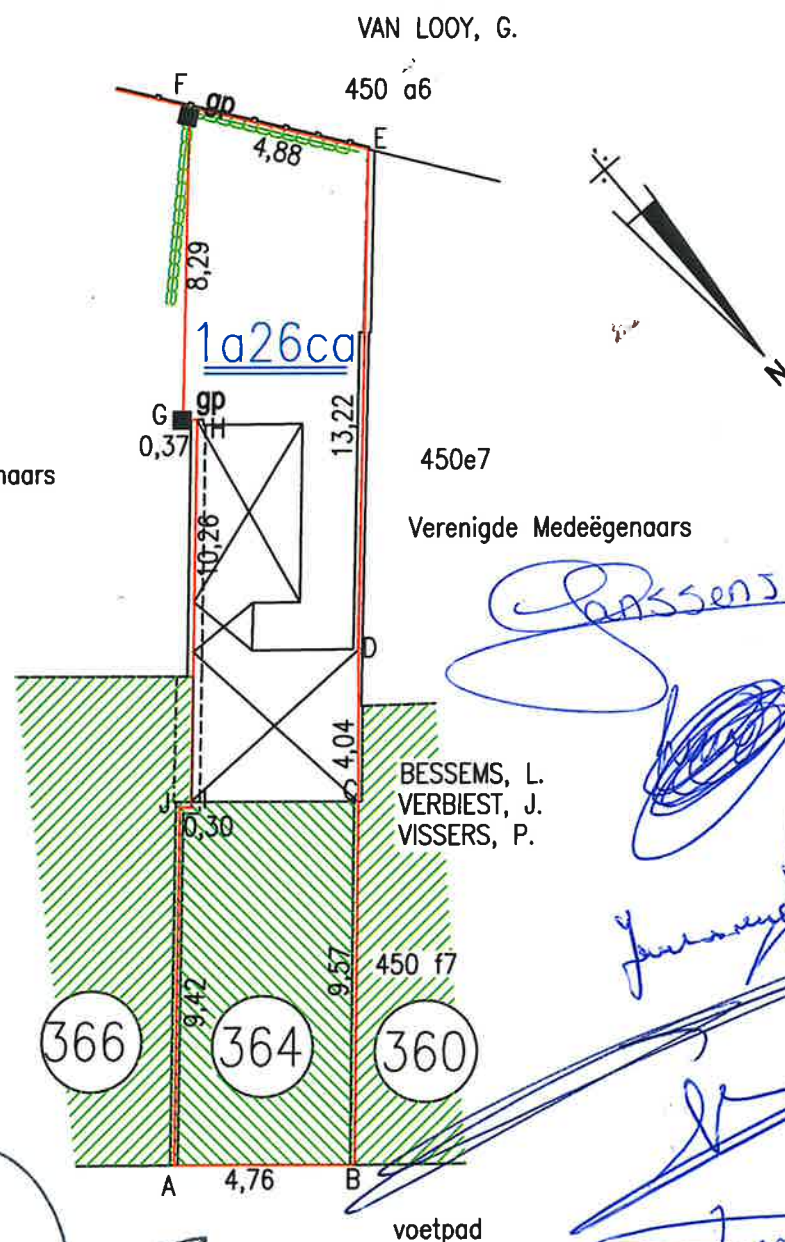

TERVUURSESTEENWEG

rijweg in klinkers

boordsteen

gp = geplaatste paalsteen
bp = bestaande paalsteen

schaal : 1/200

Provincie Vlaams BRABANT
Gemeente ZEMST

PROCES VERBAAL VAN OPMETING /AFPALING

Ten jare tweeduizend en elf, de vierde der maand april;

ben ik ondergetekende, Peeters Patrick, Landmeter-Expert van Onroerende Goederen, kantoor houdende te 1800 VILVOORDE, Hondenbergstraat nr 30, (tel. 02/253 21 23) wettelijk in die hoedanigheid beëdigd voor de Rechtbank van Eerste Aanleg zetelende te BRUSSEL en ingeschreven op het Tableau van de Federale Raden van de landmeters-experten, met het nr 04 0081, Optredende in de hoedanigheid van zaakvoerder van de bvba LANDMETER - EXPERT PATRICK PEETERS, met zetel op zelfde adres,

Overgegaan tot het opmeten van :

GEMEENTE ZEMST

Een perceel grond met woning, gelegen langsheen de Tervuursesteenweg nr 364,

ten kadaster gekend onder ZEMST 2e Afdeling
Sektie A nr. 450 n 4,

met een oppervlakte na meting van :

1a 26ca, hetzij

"één are zesentwintig centiaren".

In de punten aangeduid met gp werd een nieuwe grenspaal geplaatst

Waarvan tegenwoordig proces verbaal van opmeting/afpaling, opgemaakt ten zijne huize, in datum als vermeld, om te dienen en te gelden als naar recht.

De Beëdigde Landmeter - Expert
Onroerende Goederen

PEETERS Patrick
D2351

Patrick Peeters
Beëdigde Landmeter-Schatter
Onroerende Goederen
Hondenbergstr. 30 1800 Vilvoorde
02 / 253 21 23

Voor akkoord met de nieuw geplaatste grenspalen, zoals aangeduid op nevenliggend plan,
De aanpalers, eigenars van perceel nr 450m4

ABELKHALEK, M.
Vilvoordsesteenweg nr 355, 1850 GRIMBERGEN

GEBRUERS, B.
Tervuursestwg nr 366b, 1981 ZEMST

DEVONDEL, G.
Hinxelaar 33, 2830 WILLEBROEK

Landmeetkantoor PEETERS Patrick 02/253 21 23 0478/44 68 75
opmetingen-topografie-schattingen-verkavelingen-attesten-muurovernamen-expertises