

Provincie : VLAAMS BRABANT
Gemeente : LEUVEN 6° Afd./Wilsele
Sectie : A nr. 227 B2

Legende plannen Verkavelingsaanvraag



Opgemaakt door :
Studiekantoor KOCKAERTS BVBA
Gebroeders Van Tiltstraat 35
3220 Holsbeek

Tel : 016/44.57.73
Fax : 016/44.45.36
datum : 31 Maart 2025

KOCKAERTS Koenraad
Gezwooren Landmeter - Expert B.I.L.



Gevolmachtigd aanvrager
Studiekantoor KOCKAERTS BVBA
Gebroeders Van Tiltstraat 35
3220 Holsbeek

Tel : 016/44.57.73
Fax : 016/44.45.36

KOCKAERTS Koenraad
zaakvoerder

Legende



	SK	Straatkolk		Zone voor koeren en tuinen
		Electriciteitspaal		Zone voor achterliggende tuin
	(R)	Riolering		Achteruibouwzone
	(W)	Waterleiding		Zone voor woningbouw
	(E)	Electriciteit		Zone voor oprit
	(T)	Telefoon		Nr. en richting der fotos
	(V)	Straatverlichting		Hoogtelijn (0,10m)
	(TV)	TV - distributie		
	(G)	Gas		

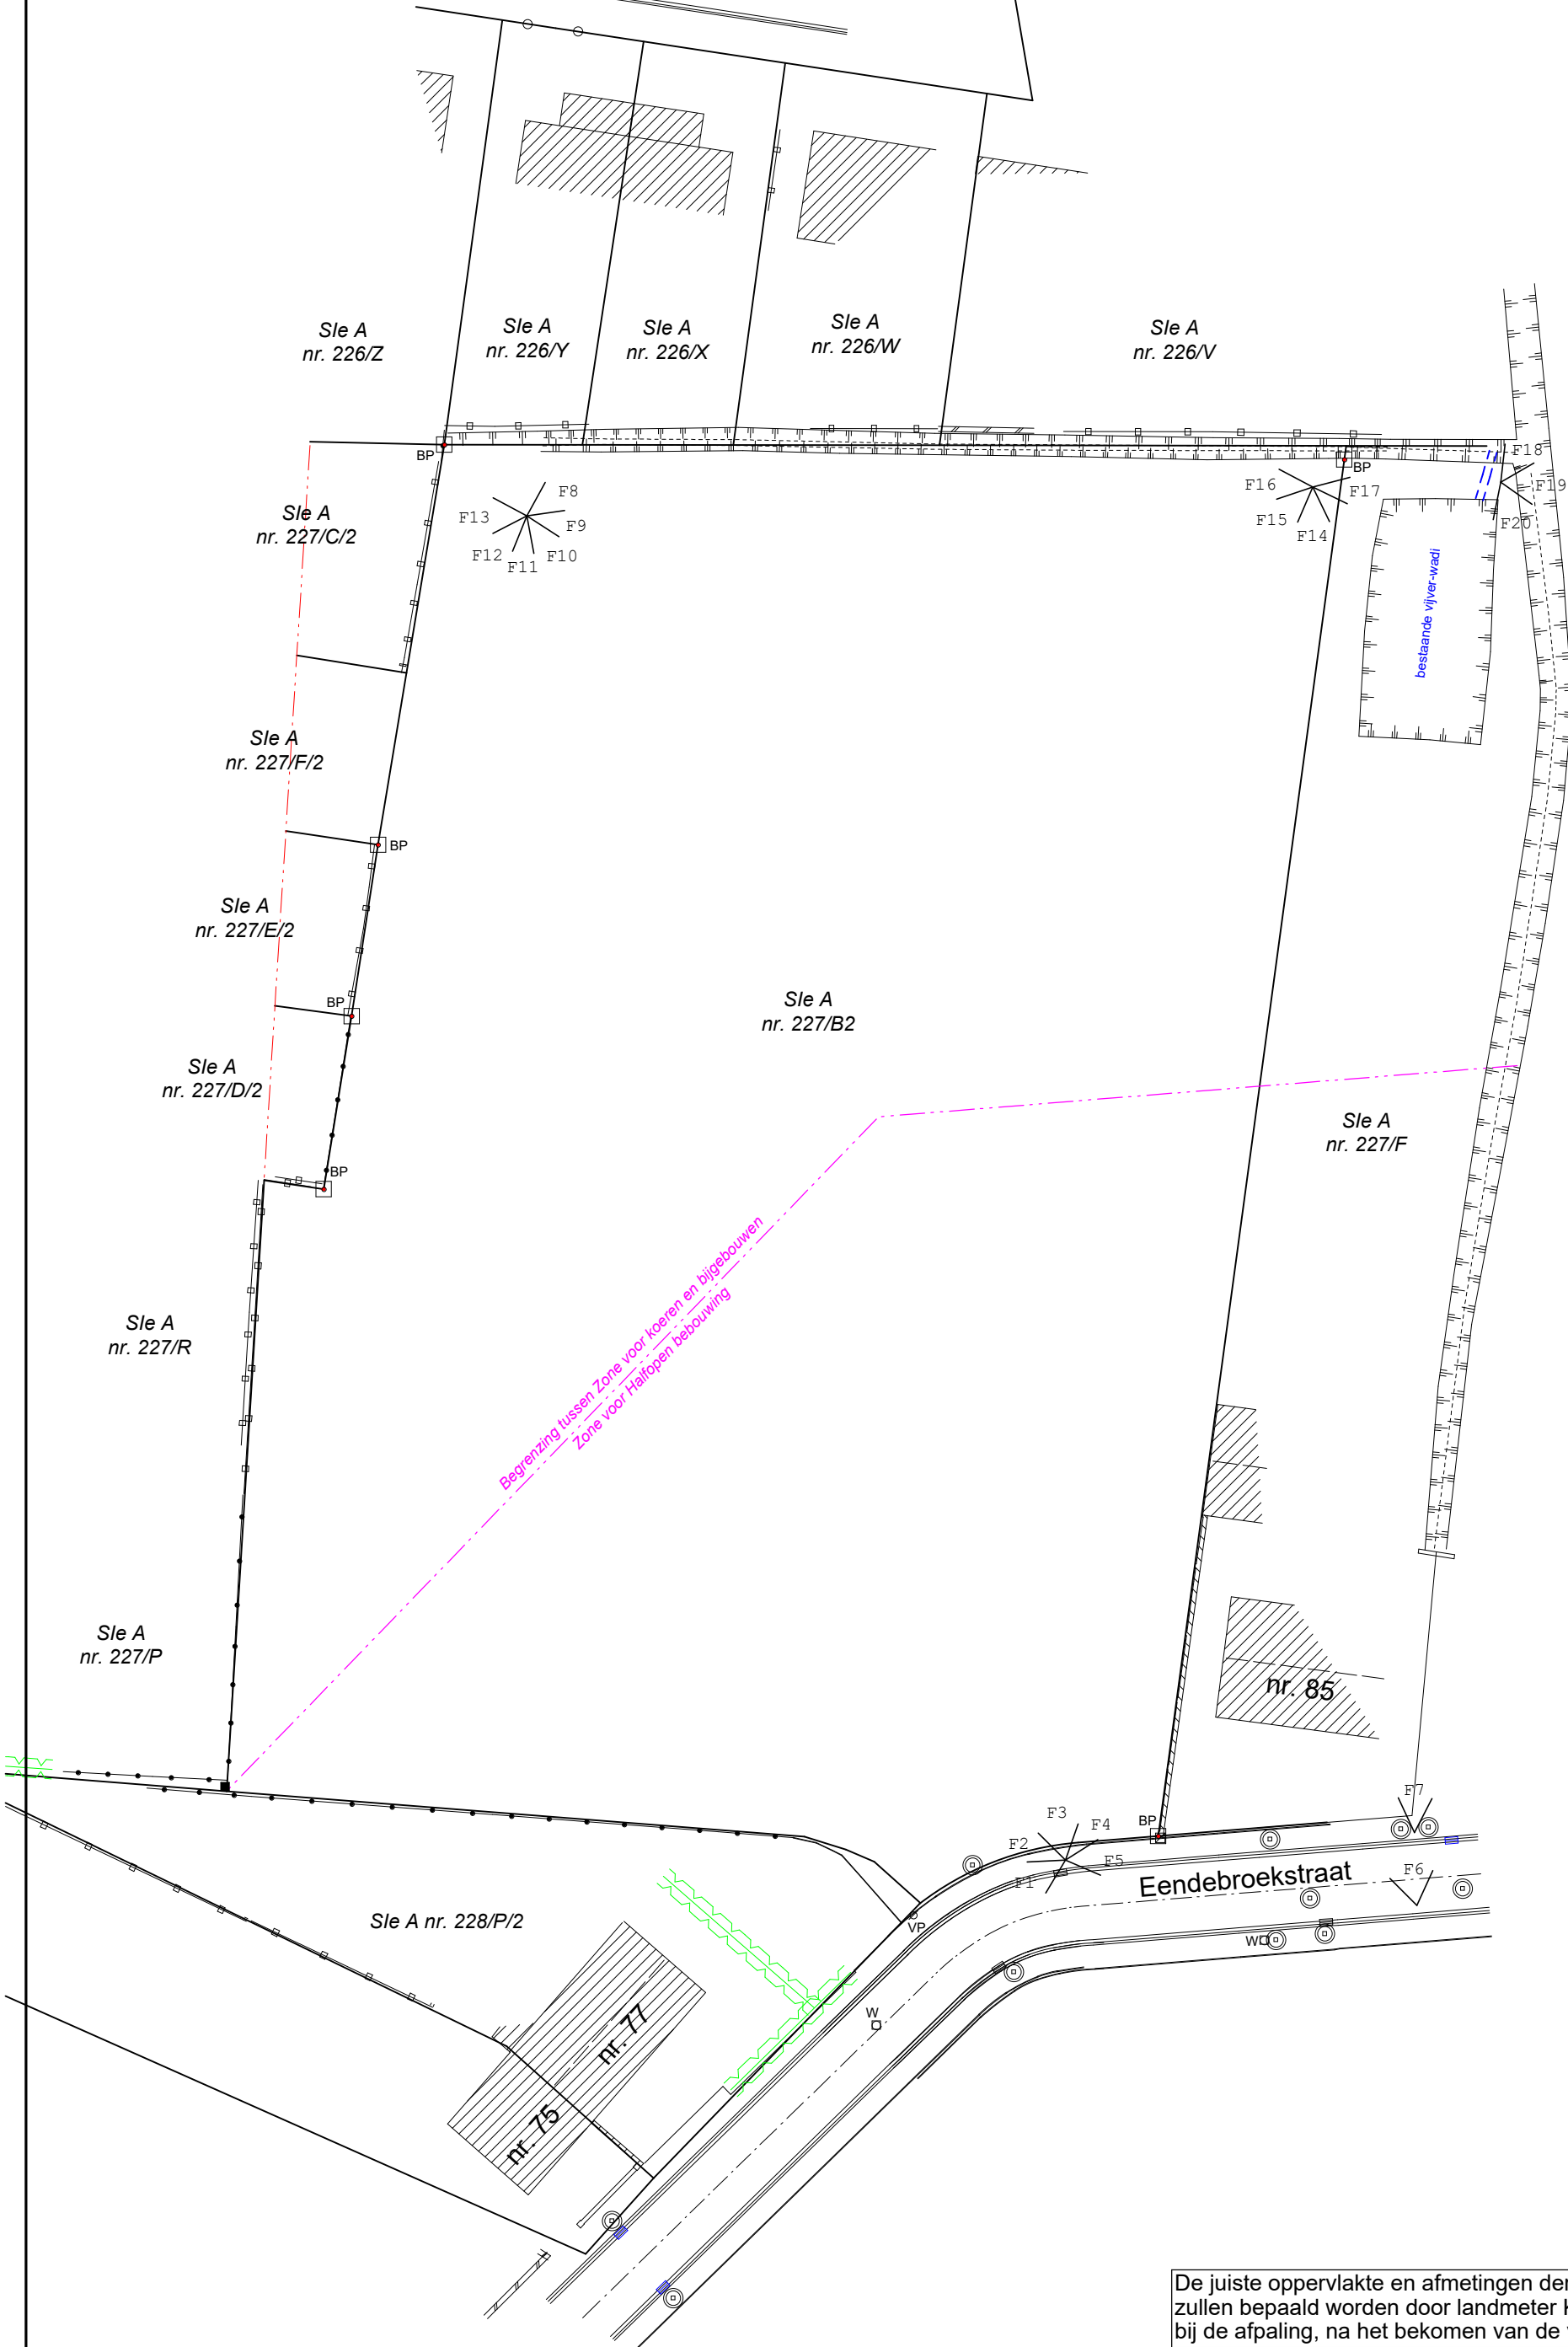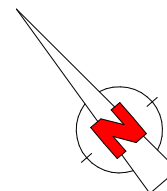

De juiste oppervlakte en afmetingen der percelen zullen bepaald worden door landmeter KOCKAERTS bij de afpaling, na het bekomen van de verkavelingsvergunning

LEUVEN - 6de Afdeling, Wilsele
Sectie A nr. 227 B2
Eendebroekstraat
BESTAANDE TOESTAND


Schaal : 1/500

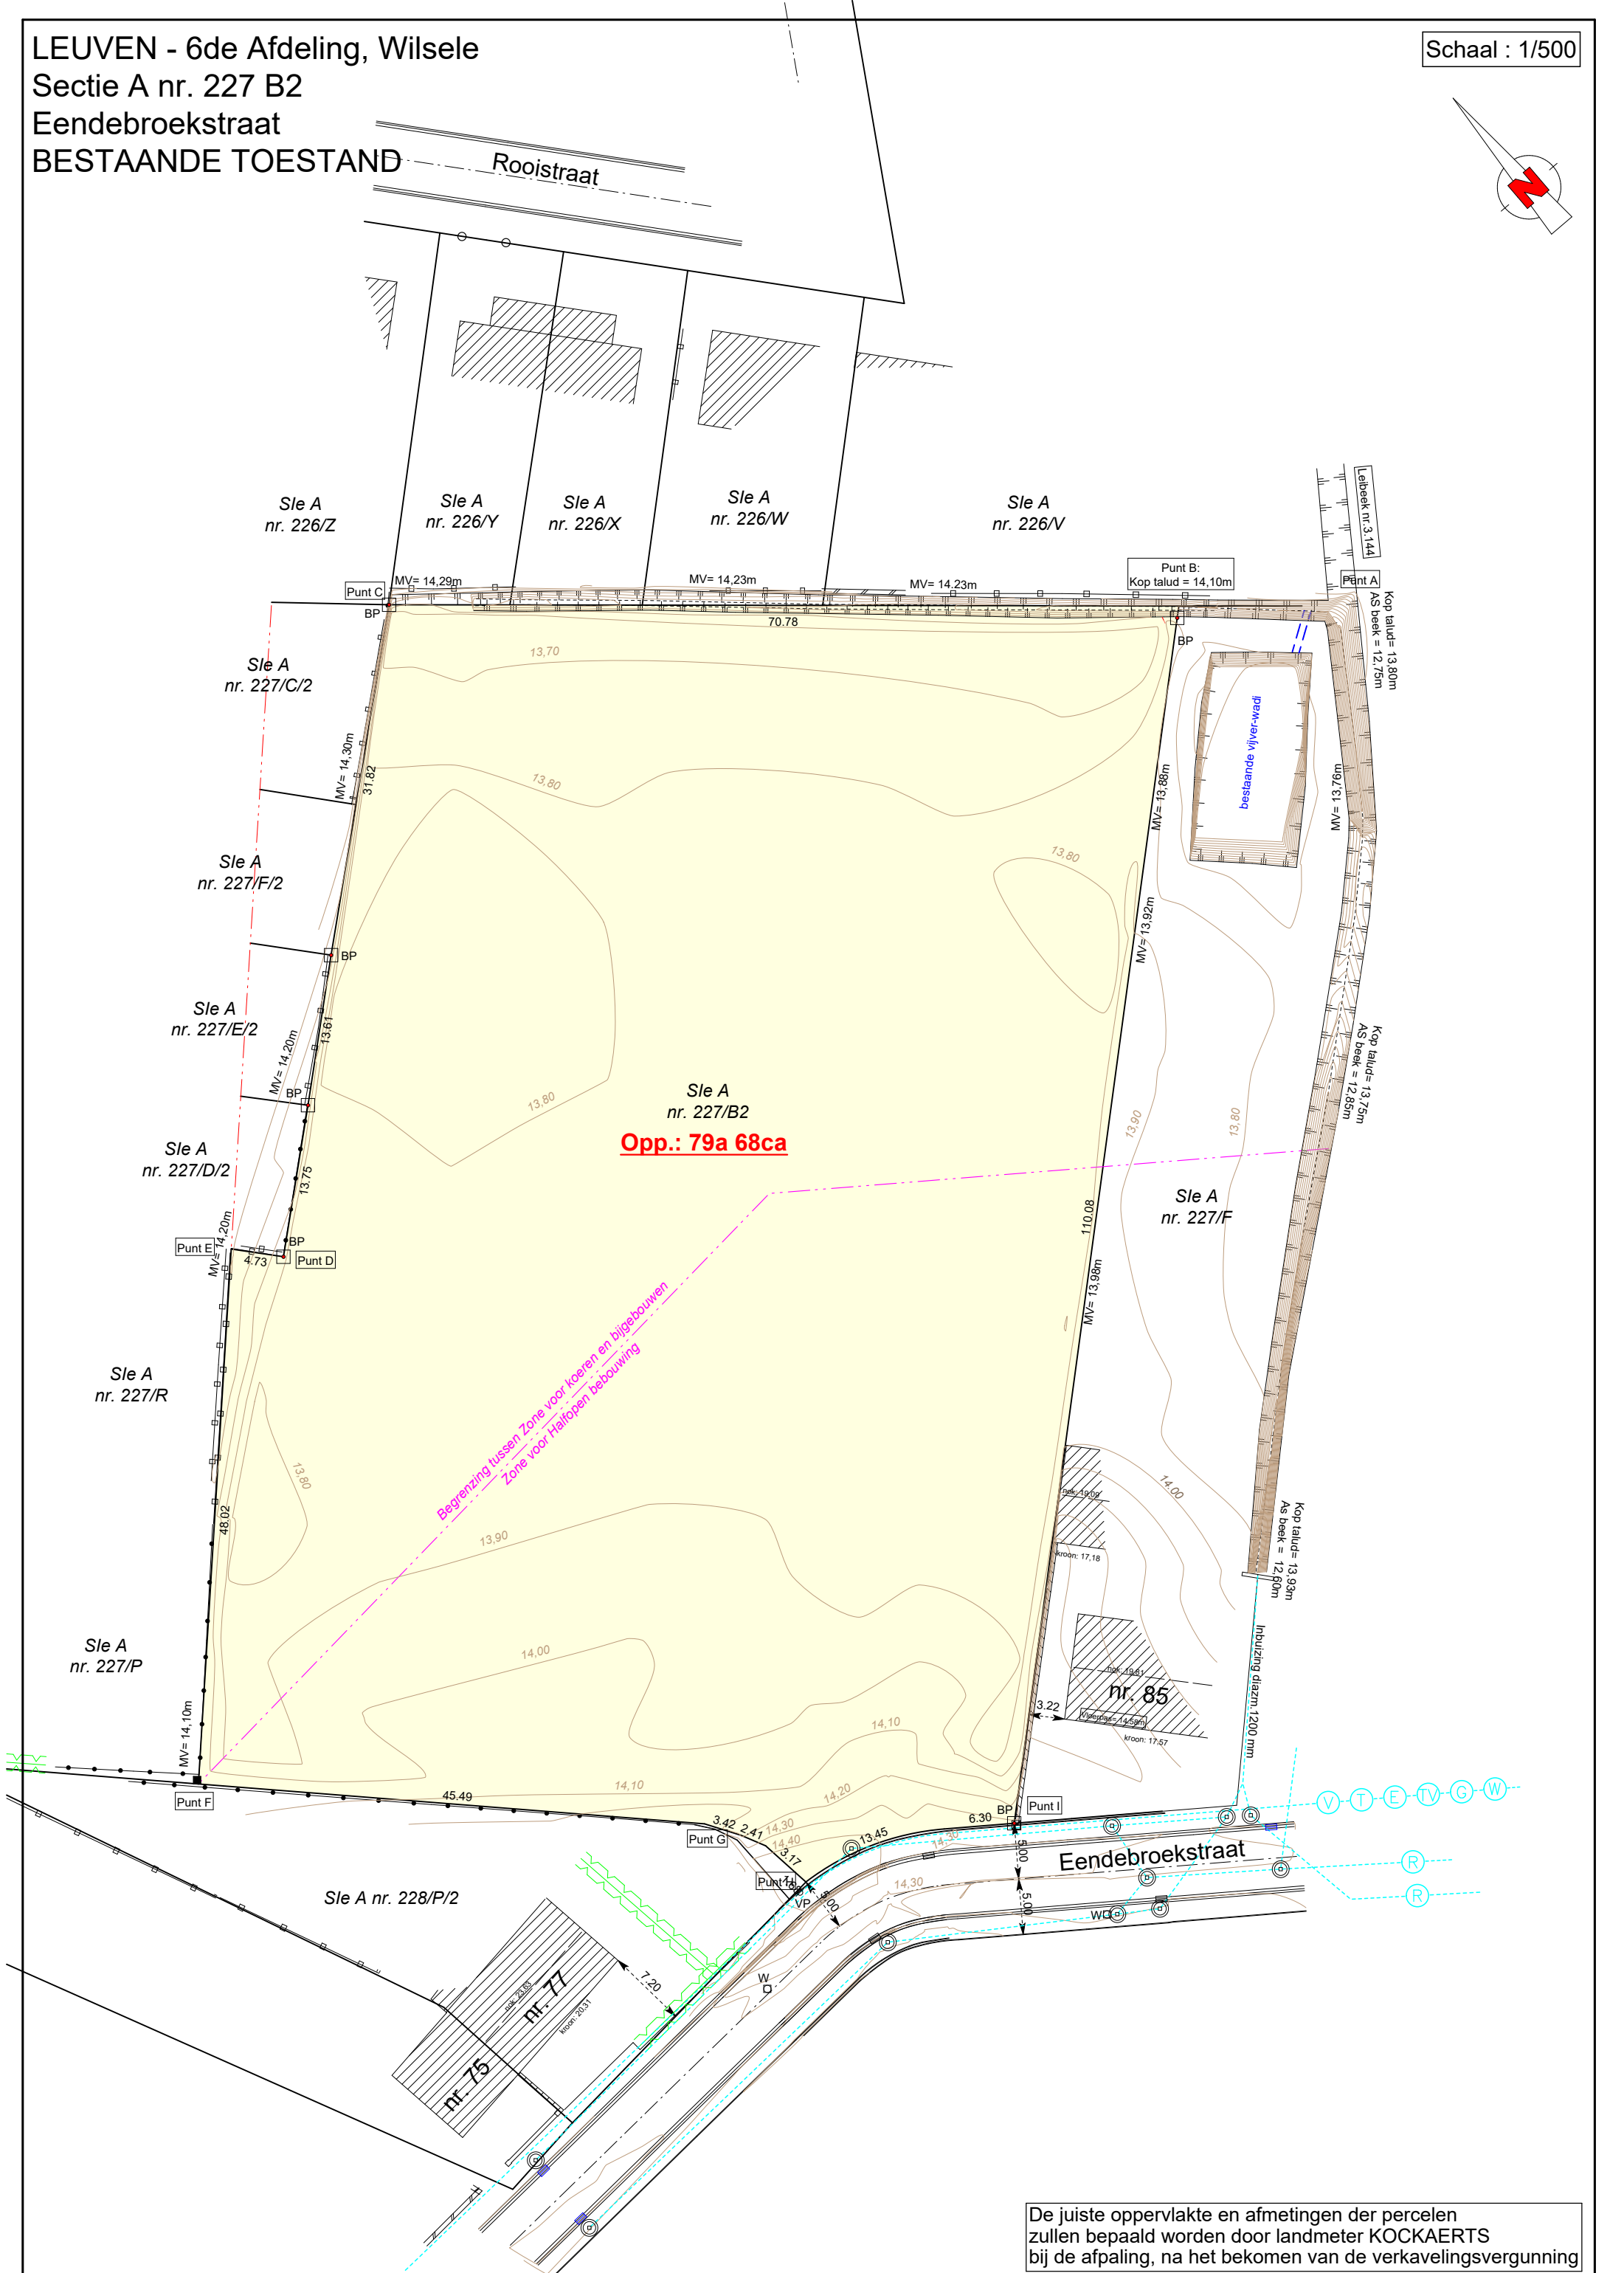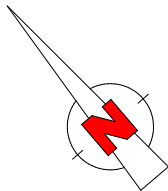

De juiste oppervlakte en afmetingen der percelen
zullen bepaald worden door landmeter KOCKAERTS
bij de afpaling, na het bekomen van de verkavelingsvergunning


LEUVEN - 6de Afdeling, Wilsele
Sectie A nr. 227 B2
Eendebroekstraat
VOORGESTELDE TOESTAND

Schaal : 1/500

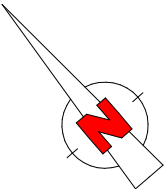


Er dient volledig voldaan te worden aan de voorwaarden van de vergunning, dossiernummer OMV_2025041306

De plannen kunnen dan ook enkel uitgevoerd worden indien deze voorwaarden nageleefd worden

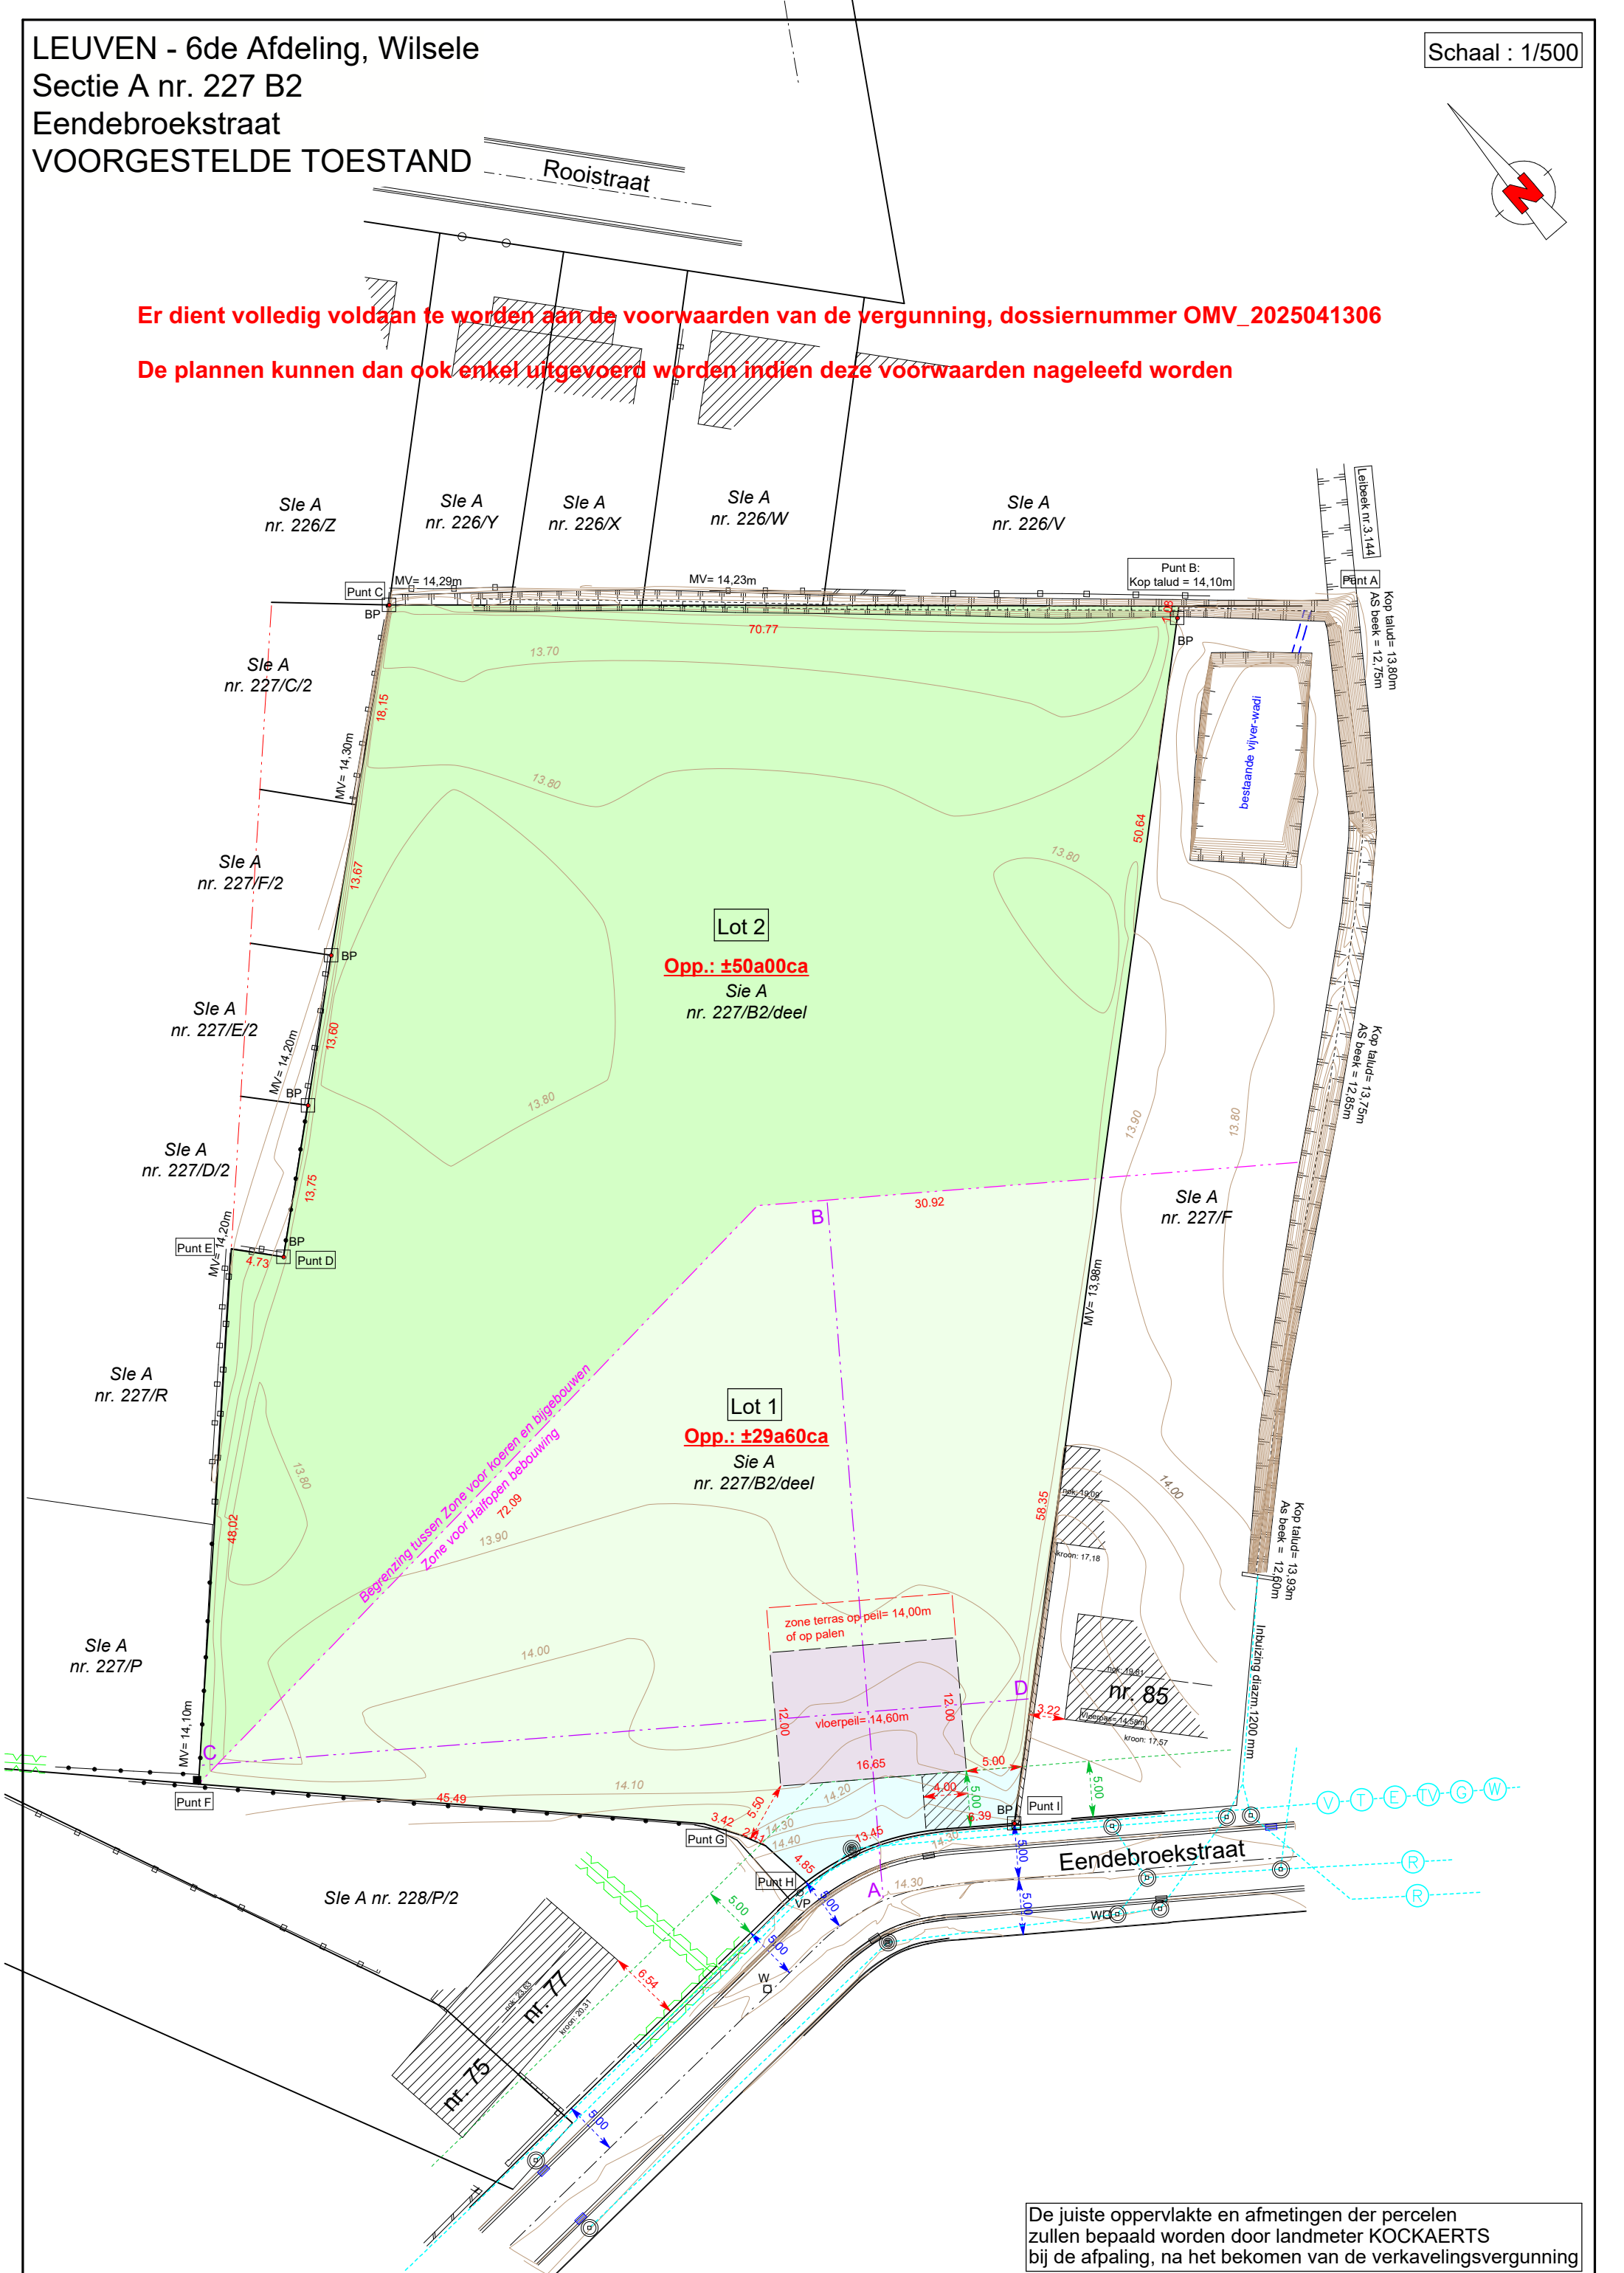

De juiste oppervlakte en afmetingen der percelen zullen bepaald worden door landmeter KOCKAERTS bij de afpaling, na het bekomen van de verkavelingsvergunning


Lengteprofiel A - B

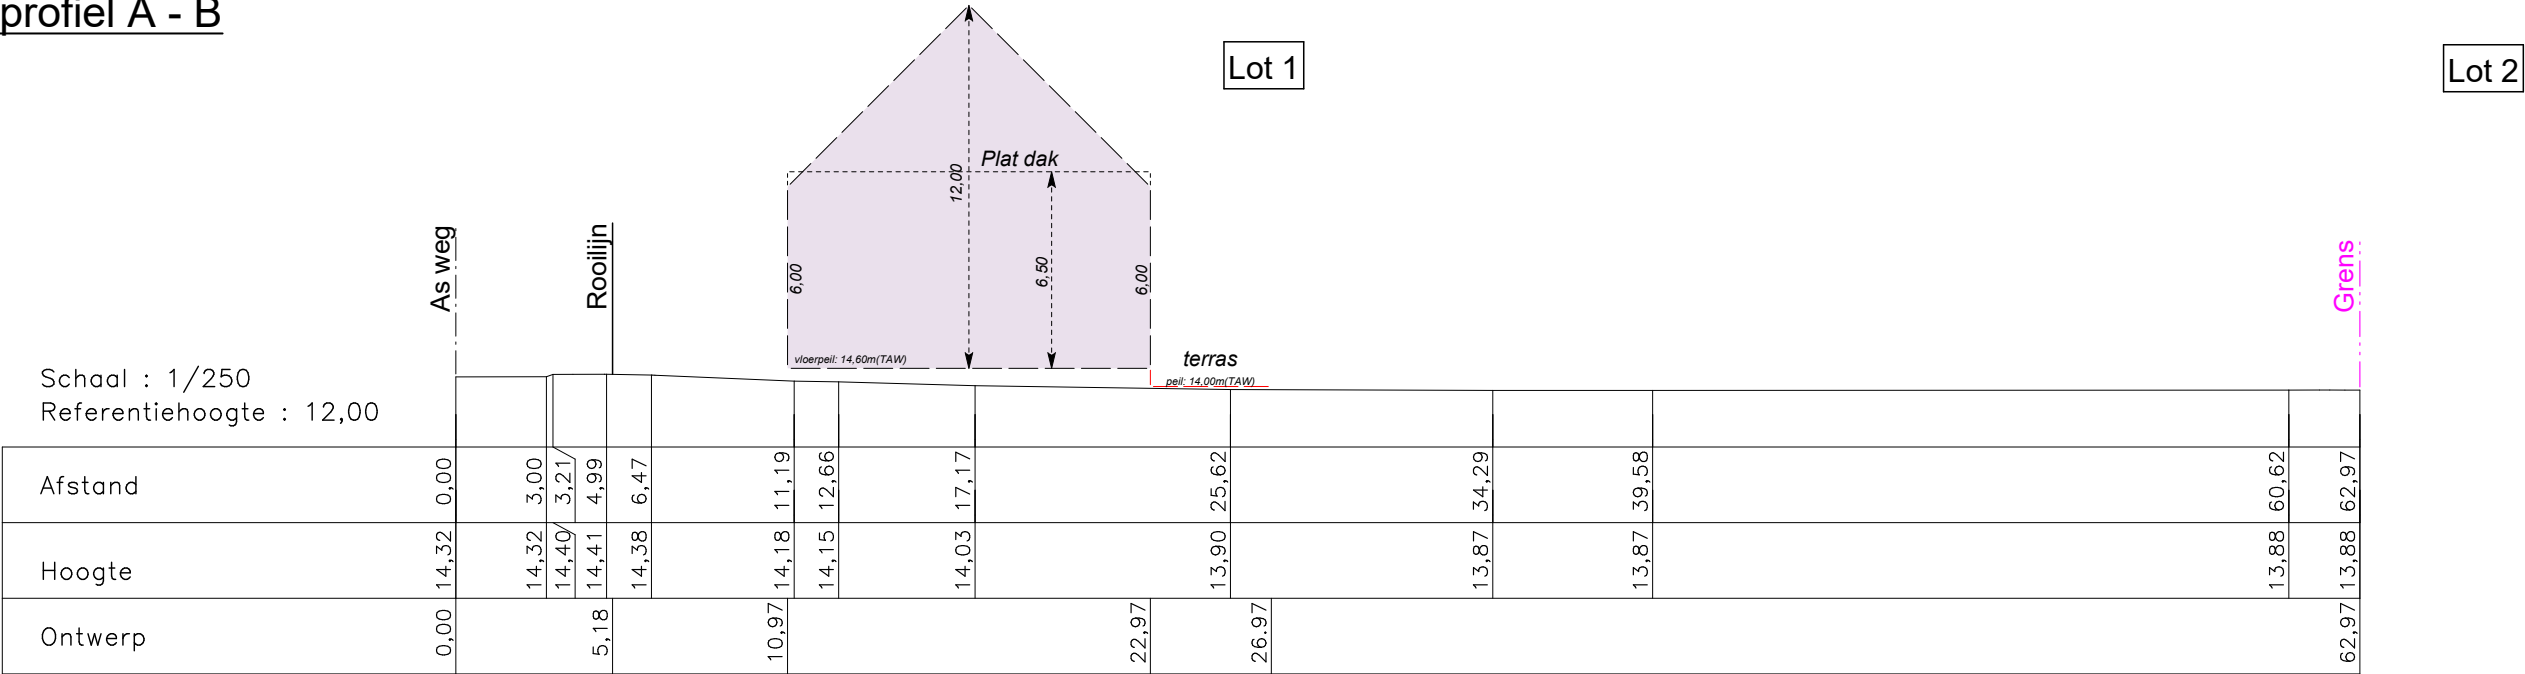

Er dient volledig voldaan te worden aan de voorwaarden van de vergunning, dossiernummer OMV_2025041306

De plannen kunnen dan ook enkel uitgevoerd worden indien deze voorwaarden nageleefd worden

Lengteprofiel C - D

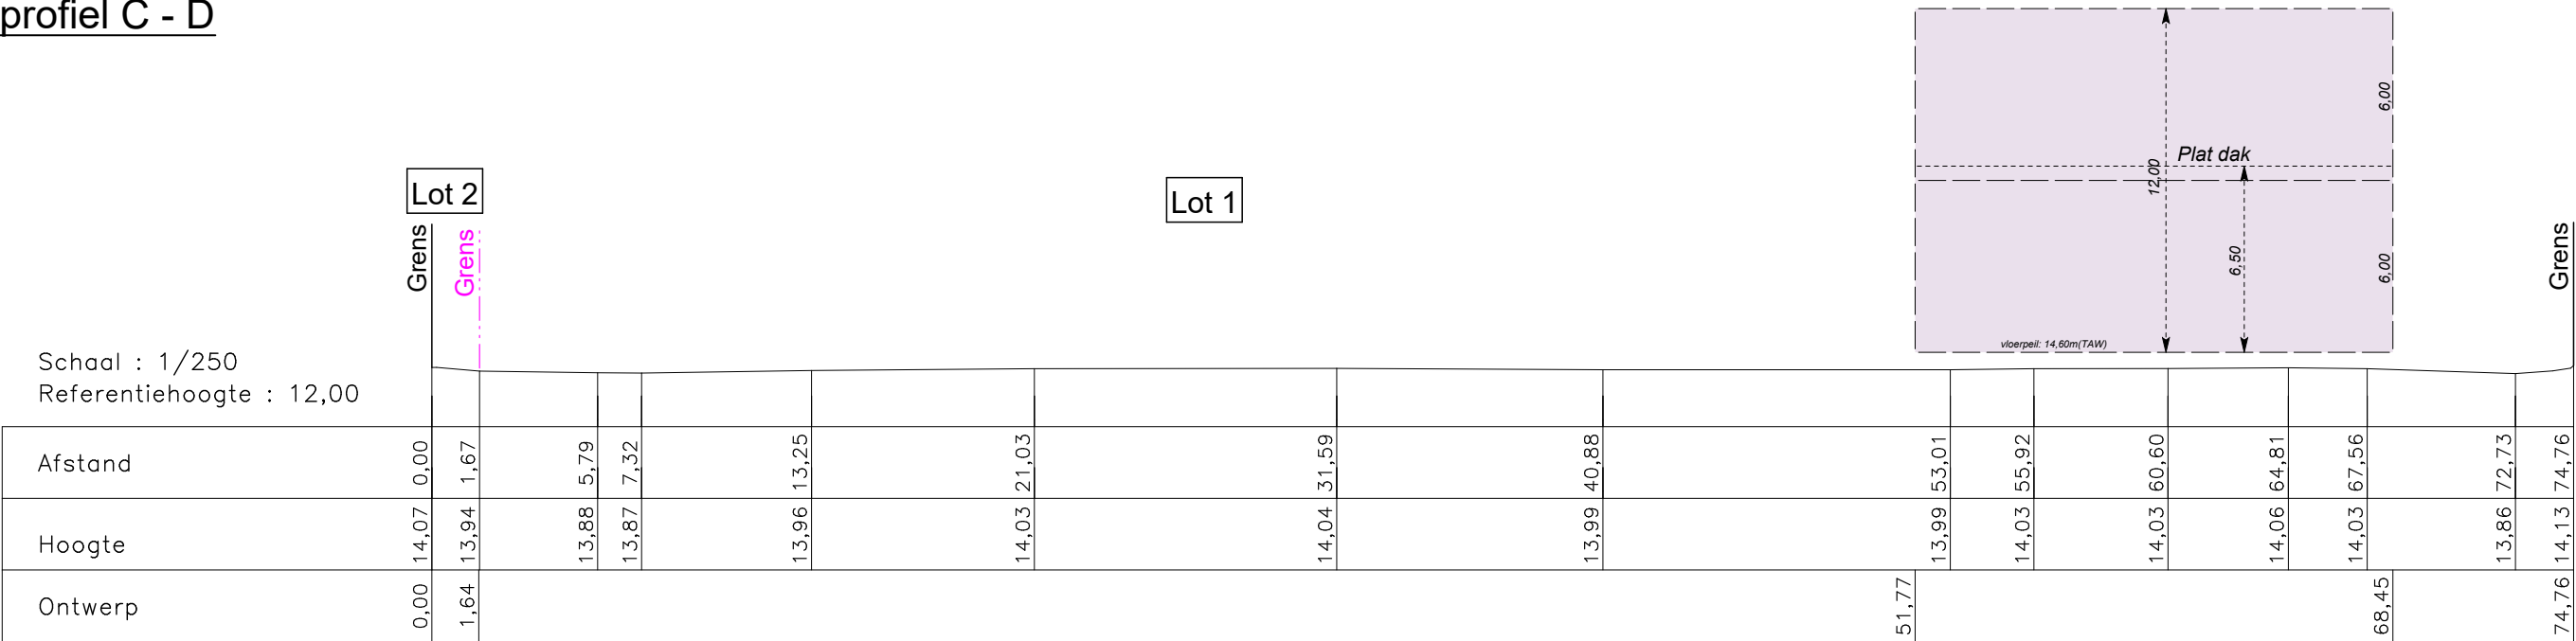

Handtekening(en)

Elektronisch ondertekend op 7/07/2025 door Lies
Margriet Corneillie, Schepen van wonen, bouwen en
mondiaal beleid (bij delegatie)

A handwritten signature in blue ink, consisting of several loops and a long horizontal stroke at the end.

Elektronisch ondertekend op 9/07/2025 door Leen
Celine Peeters, Adjunct-Algemeen Directeur

A handwritten signature in blue ink, featuring a series of sharp, angular strokes and a long horizontal stroke at the end.