


▼ Verdieping 1

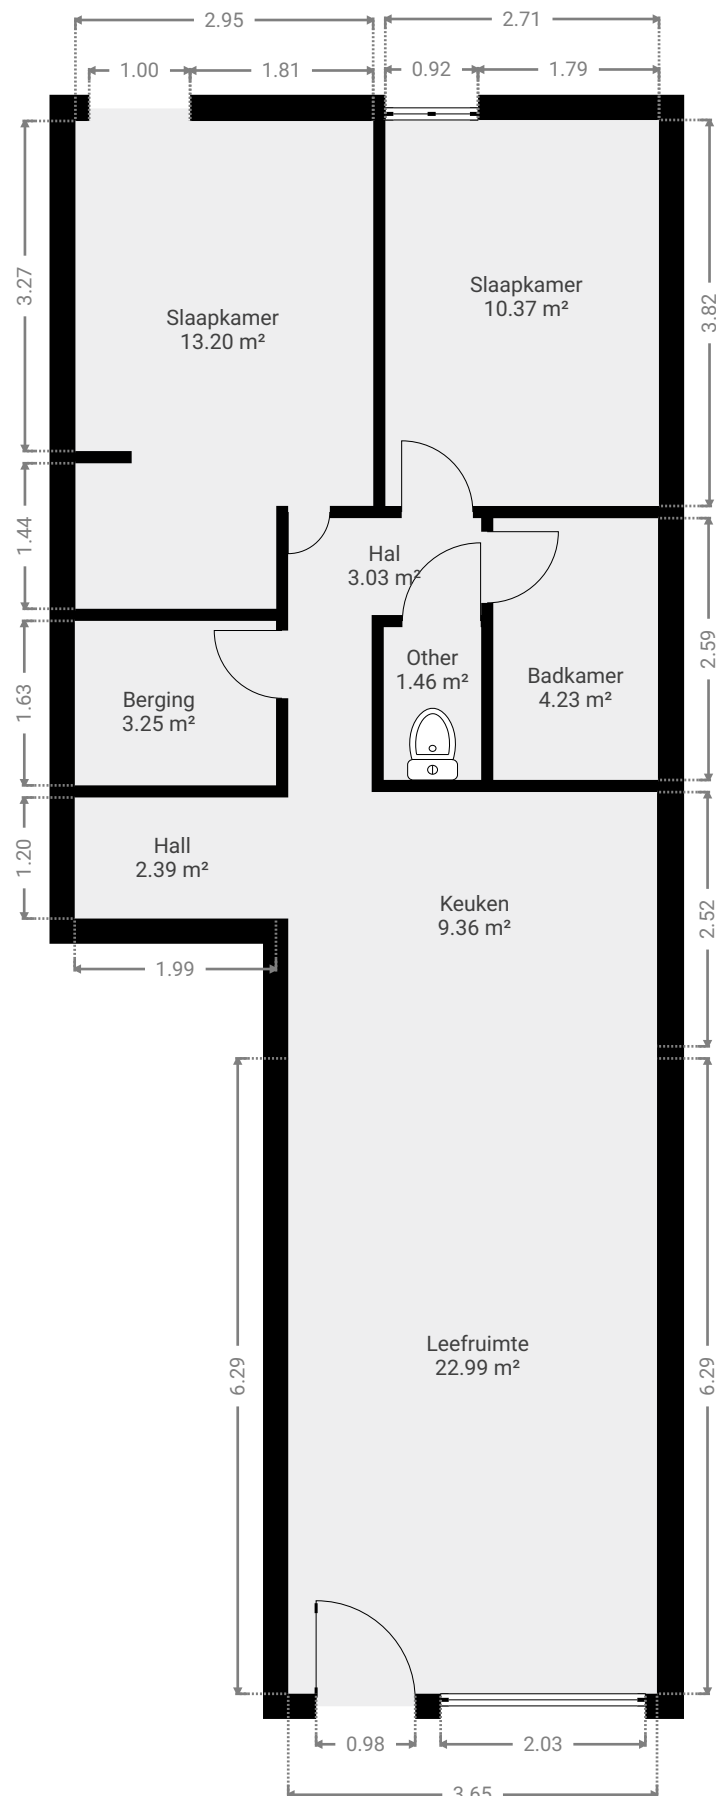

De metingen op dit grondplan zijn juist ter indicatie. Aan de vermelde afmetingen kunnen geen rechten worden ontleend.