Opgemaakt door de
N.V. Studiebureau W. Puls
Parklaan 124 Turnhout

Turnhout de

De afgevaardigde-beheerder

W. Puls

Voorlopig goedgekeurd door de gemeenteraad van HERSELT in zitting van 1 juni 1970
Bij bevel
De Secretaris De Burgemeester

Get. Verbiest Get. Peeters

Het College van Burgemeester en Schepenen bevestigt dat onderhavig plan ten gemeentehuize ter inzage van het publiek werd neergelegd, gedurende het openbaar onderzoek van 31 maart 1971 tot 16 april 1971

Namens het College van Burgemeester en Schepenen
Bij bevel
De Secretaris De Burgemeester

Get. Verbiest Get. Peeters

Provincie ANTWERPEN
Arrondissement TURNHOUT

Mij bekend om gevoegd te worden bij het Koninklijk Besluit van 16 januari 1973
De Staatssecretaris voor Huisvesting en Ruimtelijke Ordening
G. Breyne
Voor eensluitend afschrift
Get. H. Van Horenbeeck

Voor eensluitend afschrift
Herselt de 31 augustus 1973
De Burgemeester

Bepaald goedgekeurd door de gemeenteraad van HERSELT in zitting van 26 april 1971
Bij bevel
De Secretaris De Burgemeester

Get. Verbiest Get. Peeters

n°A91216

Plan 1/1

Opp 1.61

Gemeente HERSELT

Rooilijn- en Onteigeningsplan

BUURTWEGEN nrs. 3-39-38/deel.

Schaal: 1/500

VERKLARING

174A 256h	GEBOUW MET HUIS- EN PERCEELNUMMER
	BESTAANDE SLOOT
	BESTAANDE BUIZEN
	HAAG OF HOUTKANT
	DRAADAFSLUITING
	MUUR IN BETONPLATEN
	GEMETSTE AFSLUITING
+ SP	SCHEIDINGSPAAL
▫ ⌧	PUTJE VAN DE WATERLEIDING - BRANDKRAAN
	HOUTEN AFSLUITING
⊠ ▭	BESTAANDE BEZOEKSCHOUW - STRAATKOLK
E T o V o	ELECTRICITEITS- OF TELEFOONPAAL - BOOM - VERKEERSTEKEN
	LATER TE VERWEZENLIJKEN ROOILIJN
	ONTWORPEN ROOILIJN
	AF TE SCHAFFEN ROOILIJN
	TE BEHOUDEN ROOILIJN
	TE ONTEIGENEN GRONDEN
	TE ONTEIGENEN NAARMATE DE AANVRAAG TOT BOUWEN OF VERBOUWEN
N.M.V.	NIEUW MET VERDIEPING
G.M.V.	GOED MET VERDIEPING
O.M.V.	OUD MET VERDIEPING
N.Z.V.	NIEUW ZONDER VERDIEPING
G.Z.V.	GOED ZONDER VERDIEPING
O.Z.V.	OUD ZONDER VERDIEPING
(6)	VOLGNUMMER DER ONTEIGENINGEN

urtweg n°38

à = 136° 55'
R = 75
RL = 29.61
BG = 56.40

Buurtweg n°38
zijnde B.S.G.V. n°320/5


7 8 9 10 11 12 13 14 15 47 48 49 50

526 b
171 A
172 A
529 a
530 a
531 i
183 A
246 A
252 u 3
252 e 2
251 x 2
1327 w
1327 n

O.Z.V.
O.Z.K.

i-j=31.31
j-k=5.01
C-D=54.50
D-E=9.34
m-n=7.14
=14.30
=15.50
=16.45
=28.05
=33.55
=11.50
=7.00
12m00
12m50
6m25
5.00
5.30
12.50
3.10
4.00
N.M.V.
G.M.V.
WOLFSDONK

Sectie M

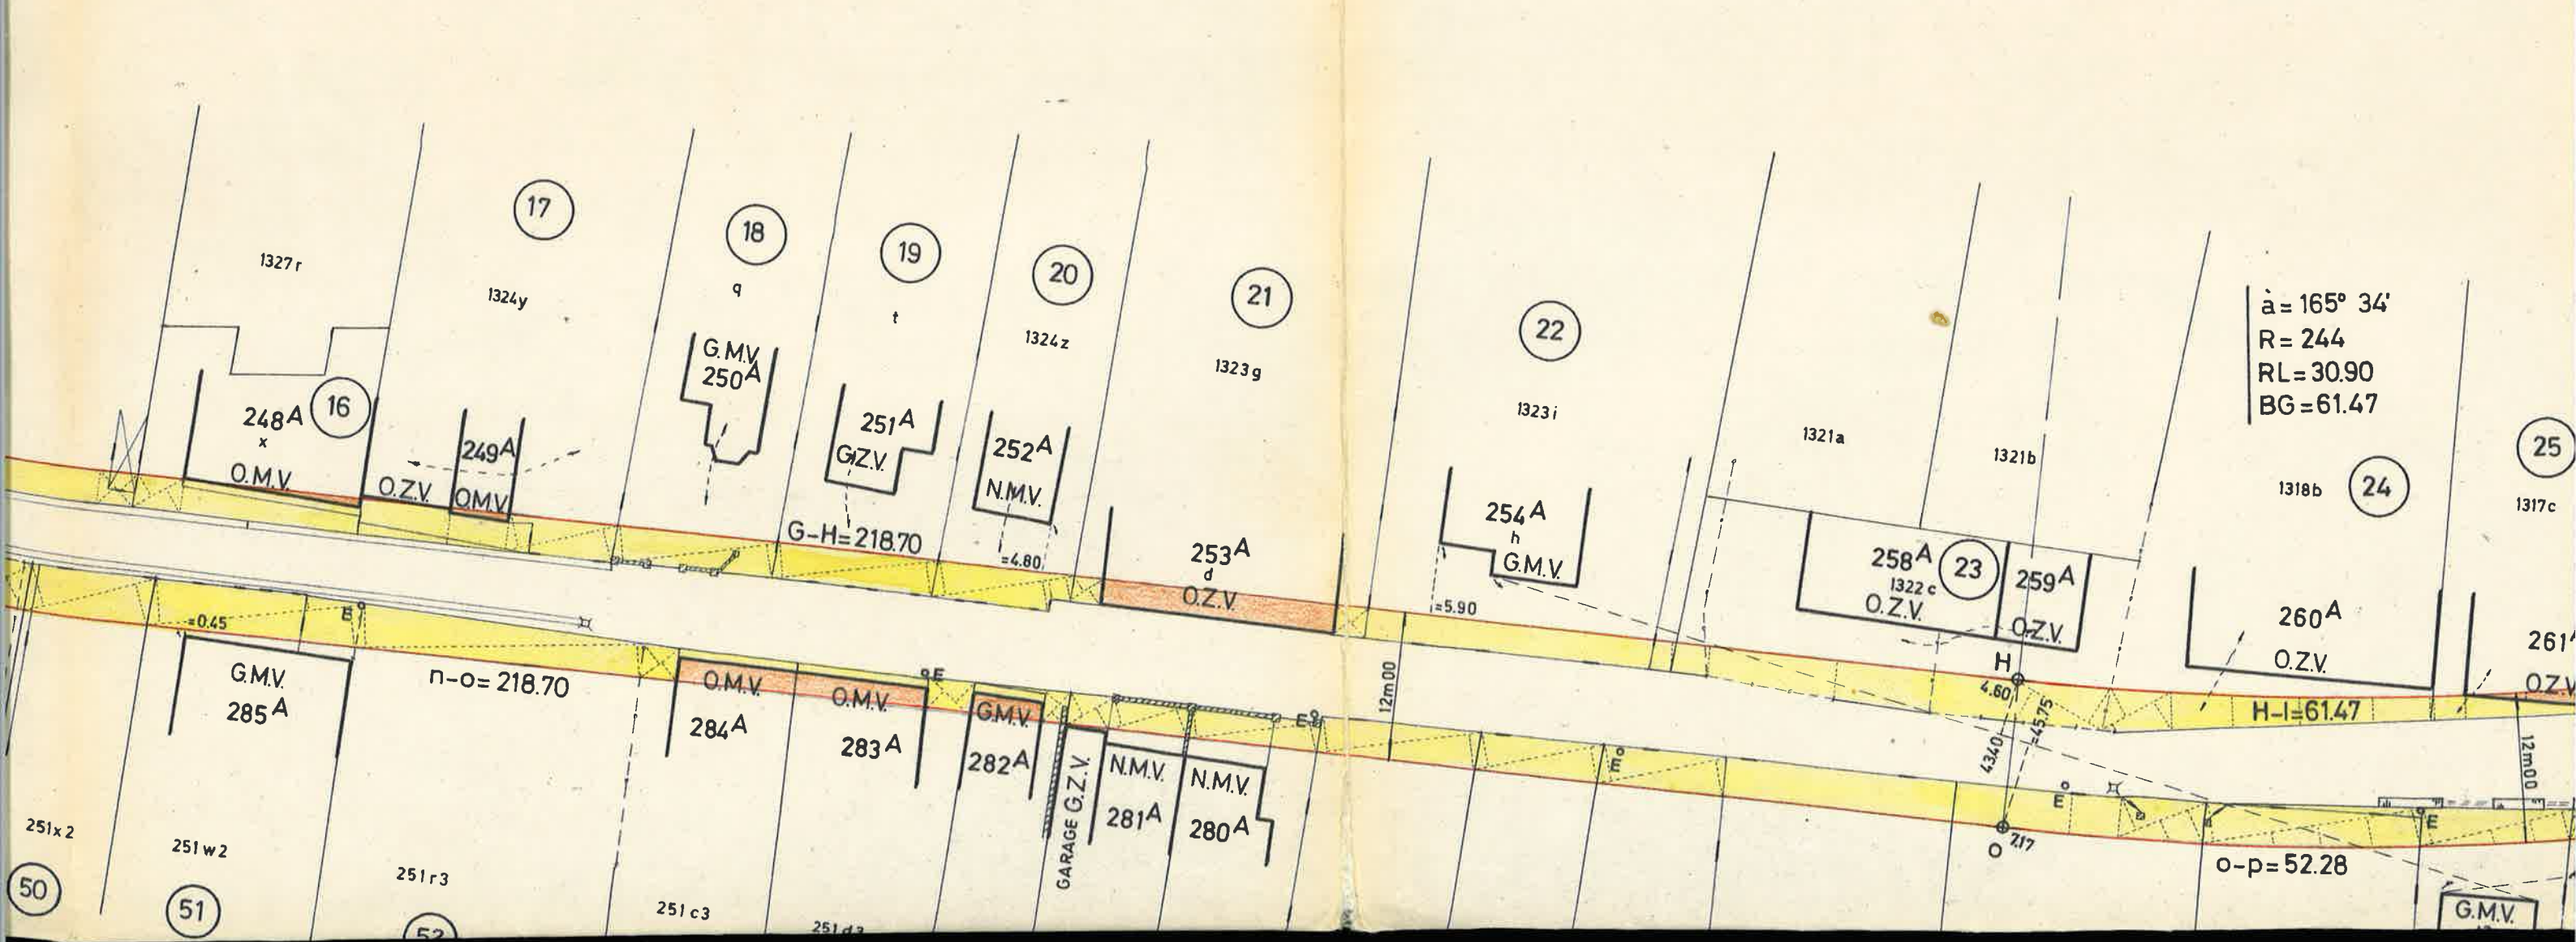
17
18
19
20
21
22
23
24
25
1327r
1324y
q
t
1324z
1323g
1323i
1321a
1321b
1318b
1317c
1322c
248A
x
O.M.V.
16
249A
O.Z.V.
O.M.V.
G.M.V.
250A
251A
G.Z.V.
252A
N.M.V.
=4.80
G-H=218.70
253A
d
O.Z.V.
254A
h
G.M.V.
=5.90
258A
O.Z.V.
259A
O.Z.V.
260A
O.Z.V.
261A
O.Z.V.
à = 165° 34'
R = 244
RL = 30.90
BG = 61.47
H
4.60
4340
=45.75
H-I=61.47
I
7.17
O
o-p=52.28
12m00
=0.45
E
G.M.V.
285A
n-o=218.70
O.M.V.
284A
O.M.V.
283A
G.M.V.
282A
GARAGE G.Z.V.
N.M.V.
281A
N.M.V.
280A
251x2
251w2
251r3
251c3
251d3
50
51
52
G.M.V.

Buurtweg

STAPSTRAAT
Buurtweg n°3

à = 178° 40'
R = 1994
RL = 23.20
BG = 46.40

à = 158° 15'
R = 106
RL = 20.36
BG = 40.24

28 · 29 · 30 · 31 · 32 · 27

1296b · 1294a · 1296c · 1292 · 12901 · 1287e


263^A 1295a O.Z.V. · 264^A G.M.V. · 266^A d 2 N.M.V. · 266^A k O.Z.V. · O.M.V. 274^A

G.Z.V. GARAGES

I-J=6.45 · K-L=7.20 · L-M=8.89 · M-N=40.24 · N-O=65.10 · O-P=46.40 · P-Q=5 · x-y=35.68 · y-z=65.10 · w-x=21.09

1/92/2 · SP

Sectie M

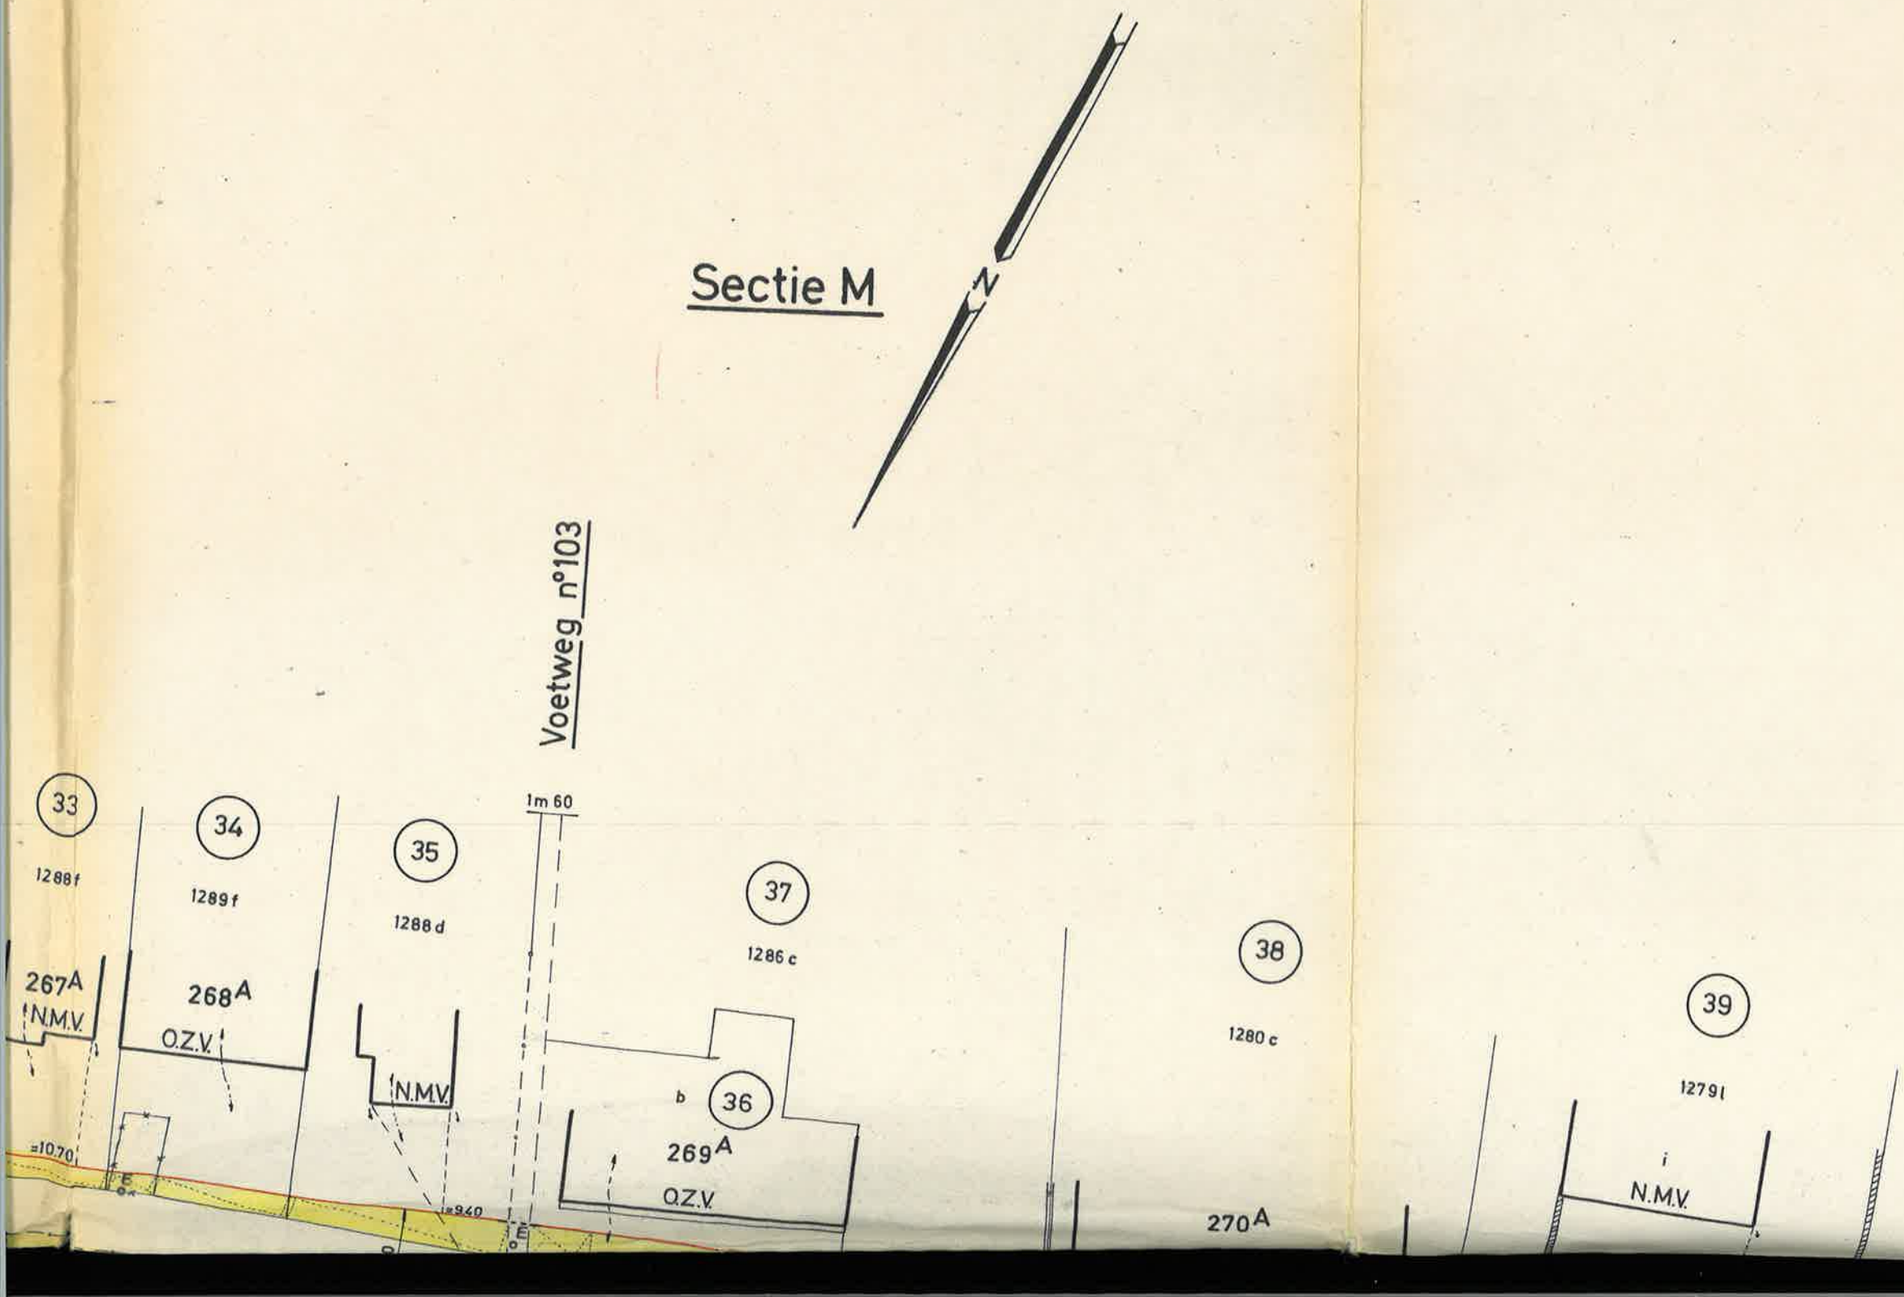
N
Voetweg n°103
33
1288 f
34
1289 f
267A
N.M.V.
268A
O.Z.V.
35
1288 d
N.M.V.
1m 60
37
1286 c
b
36
269A
O.Z.V.
38
1280 c
270A
39
1279 i
N.M.V.
=10.70
=9.40


VOLGNUMMER	SECTIE	PERCEELNUMMER	NAAM - WOONPLAATS	AARD VAN DE GROND	KADASTRALE
1	M	523 d	Bergen Maria Wijk A 141 Herselt	huis	
2	M	523 h	zie nr. 1	huis	03a
3	M	524 c	zie nr. 1	tuin	00a
4	M	525 c	Saliën-Swinnen Wijk A 168 Herselt	huis	01a
5	M	525 e	zie nr. 4	tuin	11a
6	M	526 c	Rens-Van Dingenen Wijk A170 Herselt	huis	01a
7	M	526 d	zie nr. 6	huis	00a
8	M	526 e	zie nr. 6	huis	00a
9	M	526 b	Van Den Bulck-Jacobs Wijk A 172 Herselt	huis	01a
10	M	529 a	Van Bedts-Laeremans Wijk A 183 Herselt	tuin	13a
11	M	530 a	zie nr. 10	huis	04a
12	M	531 i	zie nr. 10	bouwland	35a
13	M	1327y	Broers-Vermeulen Wijk A 246 Herselt	vage grond	00a
14	M	1327o	Bos-Siongers J. Wijk A 247 Herselt	huis	01a
15	M	1327n	Herselt de gemeente	vage grond	21a
16	M	1327x	Van Uytsel-Van den Bergh, Stap B 26 Herselt	huis	02a
17	M	1324y	Mens-Van Herck Wijk A 14 Herselt	huis	06a
18	M	1324q	Bos-Van den Bergh Wijk A 250 Herselt	huis	03a
19	M	1324t	Van den Eynde-Dockx Wijk A 251 Herselt	huis	02a
20	M	1324s	Hollants-Jennes Wijk A 252 Herselt	huis	02a
21	M	1323g	Mertens Maria Wijk A 1 Herselt	bouwland	48a
22	M	1323i	Helsen-Vermeerbergen Wijk A 254 Herselt	bouwland	11a
23	M	1322c	Aerts-Coms Wijk A 14 Herselt	huis	02a
24	M	1318b	zie nr. 21	huis	04a
25	M	1317c	Hollants Wijk A 261 Herselt	huis	07a
26	M	1316i	Nesens-Van Dingenen Wijk A 262 Herselt	huis	04a
27	M	1296c	Van Loo Josepha Dorp A 31 Herselt	tuin	06a
28	M	1296b	Ooms-Van Loo Wijk A263 Herselt	tuin	01a
29	M	1294a	Van Gelder-Van Dingenen Wijk A 264 Herselt	huis	04a
30	M	1292/2	Van den Broeck-Witvrouwen Bergstraat 21 Heist-op-den-Berg	bouwland	02a
31	M	12901	Vermeulen-Goossens Wijk A 266 Herselt	bouwland	08a
32	M	1287e	Bries-Van den Broeck Wijk A 266 Herselt	bouwland	06a
33	M	1288f	Bries-Vercammen Wijk A 267 Herselt	huis	07a
34	M	1289f	Bries-Michiels Tongerlobaan 8 Zoerle-Parwijs	huis	07a
35	M	1288d	Bries-De Winter Wijk A 268 Herselt	huis	07a
36	M	1286b	zie nr. 30	huis	05a
37	M	1286c	zie nr. 30	bouwland	52a
38	M	1280c	Wijns-Cools Doelenstraat 29 Geel	huis	08a
39	M	1279i	Engelen-Delain Wijk A 242 Herselt	bouwland	26a
40	M	252v3	Van der Borght-Luyten Wijk A 178 Herselt	huis	02a
41	M	256 f	Michiels-Geniets Wijk A 175 Herselt	huis	00a
42	M	256 h	Jacobs-Bos Wijk A 174 Herselt	huis	03a
43	M	252s3	Cornu-Jacobs Wijk A 173 Herselt	huis	02a
44	M	252c3	Selen-Michiels Wijk A 181 Herselt	cinemazaal	04a
45	M	252t3	Heylen Jozef Wijk A 182 a Herselt	huis	02a
46	M	252i3	Bloemmen-Rogmans Wijk A 211 Herselt	huis	02a
47	M	252k3	Vetters Bernardine Wijk A 73 Herselt	vage grond	02a
48	M	252u3	Bos-Van de Poel Wijk A 182 E Herselt	huis	03a
49	M	252e2	Van der Borght-Bergen Wolfsdonk-Zavel 222 Langdorp	bouwland	25a
50	M	251x2	Van den Bosch-Van Hove Wijk A 285 Herselt	tuin	03a
51	M	251w2	Zie nr. 50	huis	02a
52	M	251r3	Vekemans-Bosch R.J. Wijk A 250 Herselt	tuin	12a

Buurtweg n°40

TABEL DER INLIJVINGEN door de gemeente HERSELT

VOLGNUMMER	SECTIE	PERCEELNUMMER	NAAM - WOONPLAATS	AARD VAN DE GROND	KADASTRALE GROOTTE	IN TE LIJVEN OPPERVLAKTE	ONTEIGENINGEN NAARMATE BOUWEN OF VERBOUWEN		AF TE STANE OPPERVLAKTE	SCHATTING PER HA	TE BETALEN SOM VOOR INLIJVING	VERSCHILLENDE VERGOEDINGEN	TOTAAL TE BETALEN
1	M	523 d	Bergen Maria Wijk A 141 Herselt	huis	65ca		00a 23ca						
2	M	523 h	zie nr. 1	huis	03a 60ca	00a 37ca	00a 99ca						
3	M	524 c	zie nr. 1	tuin	00a 70ca	00a 48ca							
4	M	525 c	Saliën-Swinnen Wijk A 168 Herselt	huis	01a 55ca		00a 05ca						
5	M	525 e	zie nr. 4	tuin	11a 00ca	01a 94ca							
6	M	526 c	Rens-Van Dingenen Wijk A170 Herselt	huis	01a 25ca	00a 27ca	00a 13ca						
7	M	526 d	zie nr. 6	huis	00a 45ca	00a 11ca	00a 11ca						
8	M	526 e	zie nr. 6	huis	00a 80ca	00a 14ca	00a 08ca						
9	M	526 b	Van Den Bulck-Jacobs Wijk A 172 Herselt	huis	01a 05ca	00a 44ca	00a 11ca						
10	M	529 a	Van Bedts-Laeremans Wijk A 183 Herselt	tuin	13a 40ca	02a 32ca							
11	M	530 a	zie nr. 10	huis	04a 15ca	00a 54ca	00a 86ca						
12	M	531 i	zie nr. 10	bouwland	35a 72ca	02a 04ca							
13	M	1327y	Broers-Vermeulen Wijk A 246 Herselt	vage grond	00a 80ca	00a 12ca							
14	M	1327o	Bos-Siongers J. Wijk A 247 Herselt	huis	01a 70ca	00a 02ca	00a 48ca						
15	M	1327n	Herselt de gemeente	vage grond	21a 60ca	01a 21ca							
16	M	1327x	Van Uytsel-Van den Bergh, Stap B 26 Herselt	huis	02a 35ca	00a 46ca	00a 06ca						
17	M	1324y	Mens-Van Herck Wijk A 14 Herselt	huis	06a 05ca	00a 59ca	00a 03ca						
18	M	1324q	Bos-Van den Bergh Wijk A 250 Herselt	huis	03a 75ca	00a 38ca							
19	M	1324t	Van den Eynde-Dockx Wijk A 251 Herselt	huis	02a 10ca	00a 39ca							
20	M	1324z	Hollants-Jennes Wijk A 252 Herselt	huis	02a 85ca	00a 32ca							
21	M	1323g	Mertens Maria Wijk A 1 Herselt	bouwland	48a 62ca	00a 11ca	00a 45ca						--
22	M	1323i	Helsen-Vermeerbergen Wijk A 254 Herselt	bouwland	11a 32ca	00a 63ca							
23	M	1322c	Aerts-Coms Wijk A 14 Herselt	huis	02a 60ca	01a 13ca							
24	M	1318b	zie nr. 21	huis	04a 35ca	00a 68ca							
25	M	1317c	Hollants Wijk A 261 Herselt	huis	07a 07ca	00a 18ca	00a 15ca						
26	M	1316i	Mesens-Van Dingenen Wijk A 262 Herselt	huis	04a 30ca	00a 53ca	00a 07ca						
27	M	1296c	Van Loo Josepha Dorp A 31 Herselt	tuin	06a 00ca	00a 22ca							
28	M	1296b	Ooms-Van Loo Wijk A263 Herselt	tuin	01a 85ca	00a 20ca							
29	M	1294a	Van Gelder-Van Dingenen Wijk A 264 Herselt	huis	04a 30ca	00a 04ca							
30	M	1292/2	Van den Broeck-Witvrouwen Bergstraat 21 Heist-op-den-Berg	bouwland	02a 70ca	01a 94ca							
31	M	1290l	Vermeulen-Goossens Wijk A 266 Herselt	bouwland	08a 54ca	00a 43ca							
32	M	1287e	Bries-Van den Broeck Wijk A 266 Herselt	bouwland	06a 49ca	00a 32ca							
33	M	1288f	Bries-Vercammen Wijk A 267 Herselt	huis	07a 35ca	00a 25ca							
34	M	1289f	Bries-Michiels Tongerlobaan 8 Zoerle-Parwijs	huis	07a 35ca	00a 25ca							
35	M	1288d	Bries-De Winter Wijk A 268 Herselt	huis	07a 36ca	00a 46ca							
36	M	1286b	zie nr. 30	huis	05a 65ca	00a 71ca							
37	M	1286c	zie nr. 30	bouwland	52a 75ca	00a 42ca							
38	M	1280c	Wijns-Cools Doelenstraat 29 Geel	huis	08a 89ca	02a 31ca							
39	M	1279l	Engelen-Delain Wijk A 242 Herselt	bouwland	26a 51ca	02a 09ca							
40	M	252v3	Van der Borght-Luyten Wijk A 178 Herselt	huis	02a 82ca		00a 13ca						
41	M	256 f	Michiels-Geniets Wijk A 175 Herselt	huis	00a 66ca	00a 04ca	00a 05ca						
42	M	256 h	Jacobs-Bos Wijk A 174 Herselt	huis	03a 27ca	00a 13ca							
43	M	252s3	Cornu-Jacobs Wijk A 173 Herselt	huis	02a 12ca	00a 28ca	00a 02ca						
44	M	252c3	Selen-Michiels Wijk A 181 Herselt	cinemazaal	04a 30ca	00a 76ca							
45	M	252t3	Heylen Jozef Wijk A 182 a Herselt	huis	02a 47ca	00a 13ca							
46	M	252i3	Bloemmen -Rogmans Wijk A 211 Herselt	huis	02a 30ca	00a 09ca							
47	M	252k3	Vetters Bernardine Wijk A 73 Herselt	vage grond	02a 06ca	00a 03ca							
48	M	252u3	Bos-Van de Poel Wijk A 182 E Herselt	huis	03a 30ca	00a 04ca							
49	M	252e2	Van der Borght-Bergen Wolfsdonk-Zavel 222 Langdorp	bouwland	25a 80ca	02a 70ca							
50	M	251x2	Van den Bosch-Van Hove Wijk A 285 Herselt	tuin	03a 10ca	00a 39ca							
51	M	251w2	Zie nr. 50	huis	02a 75ca	00a 65ca							
52	M	251r3	Vekemans-Bosch R.J. Wijk A 250 Herselt	tuin	12a 66ca	00a 73ca							
53			Jacobs-Bos Wijk A 284 Herselt										

LIGGINGSPLAN

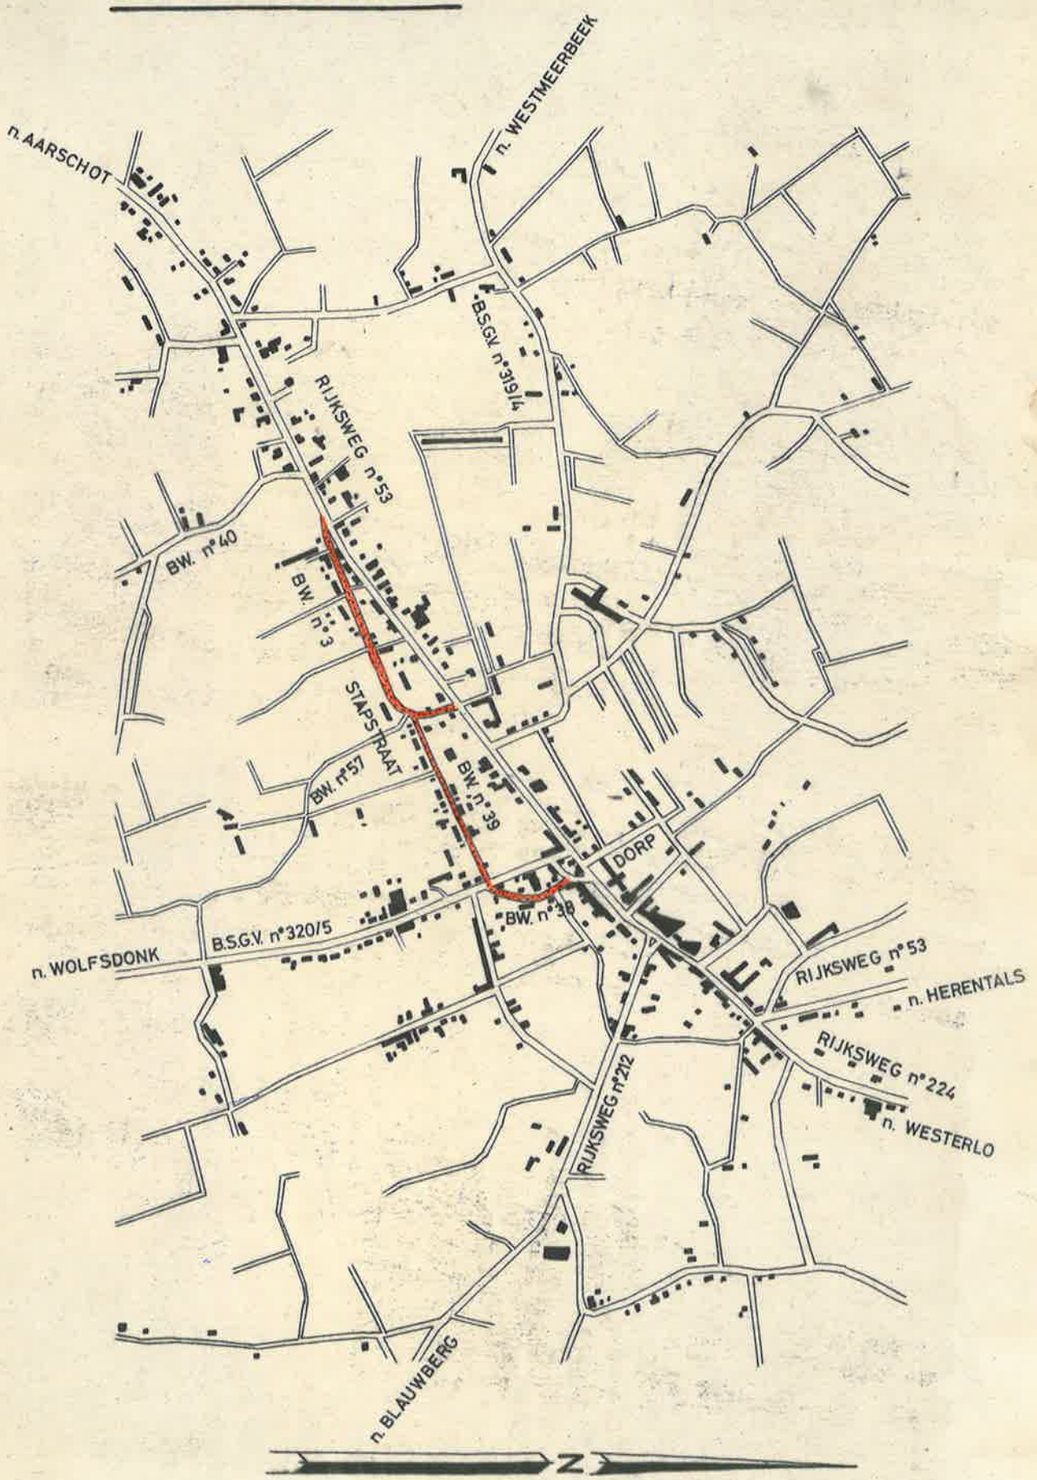

Schaal: 1/10 000

Sectie M

Voetweg n° 97

Buurtweg zonder nummer

GOEDGEKEURDE ROOILIJN K.B. 21-9-1964

n. WESTERLO

Rijksweg n°53

N.Z.V. GARAGE t3

a=137°05'
R=69
RL=27.12
BG=51.68

B-C=56.40

h-i=51.68

g-h=27.00

f-g=11.00

A-B=60.00

c-d=8.15

b-c=9.02

a-b=6.95

d-e=10.38

e-f=4.00

168A G.M.V.

173A N.M.V.

174A O.M.V.

175A O.Z.V.

178A I.M.V.

162A O.Z.V.

161A O.Z.V.

160A N.M.V.

159A/2 G.M.V.

159A N.M.V.

158A N.M.V.

157A N.M.V.

176A 266k N.M.V.

177A N.M.V.

2661 O.Z.V.

290A G.M.V.

291A G.M.V.

292A G.M.V.

293A G.M.V.

294A G.M.V.

295A N.M.V.

G.M.V. 15A 276h

G.M.V. 14A 278e2

N.M.V. 12A 278e

G.M.V. 11A 278f2

N.M.V. 10A 278y

G.M.V. 9A 278y2

N.M.V. 8A 248a2

G.M.V. 7A 247c3

O.M.V. 19A

N.M.V. 18A

252c3 252s3 252h2 252v3 252w3 256h 256f 524c 523h 525e 519a 519o 522g 276r 278d2 247f3 259e 259f 270e 275l 275i

STAPSTRAAT
Buurtweg nº 39

Sectie M

247d2 | 247m2 | 247/2 | 298A
296A G.M.V. | 297A G.M.V. | 298A G.M.V.

oV

ZV. | G.M.V. 3A

247n | 247a3

59 | 60 | 61 | 62 | 63 | 64

b2 | 250l2 | 250e3 | 250g3 | 250q2 | 250u2

à = 168° 18'
R = 256
RL = 26.23
BG = 52.28

66 | 250p3

67 | r-s = 15.39 | n3 | r

250a | 250i2 | G.M.V. | N.M.V. | 28.75 | s


oE | 24.50 | VoE

250g G.M.V. 342A | O.Z.V. | 250p

250i

Rijksw


Sectie M

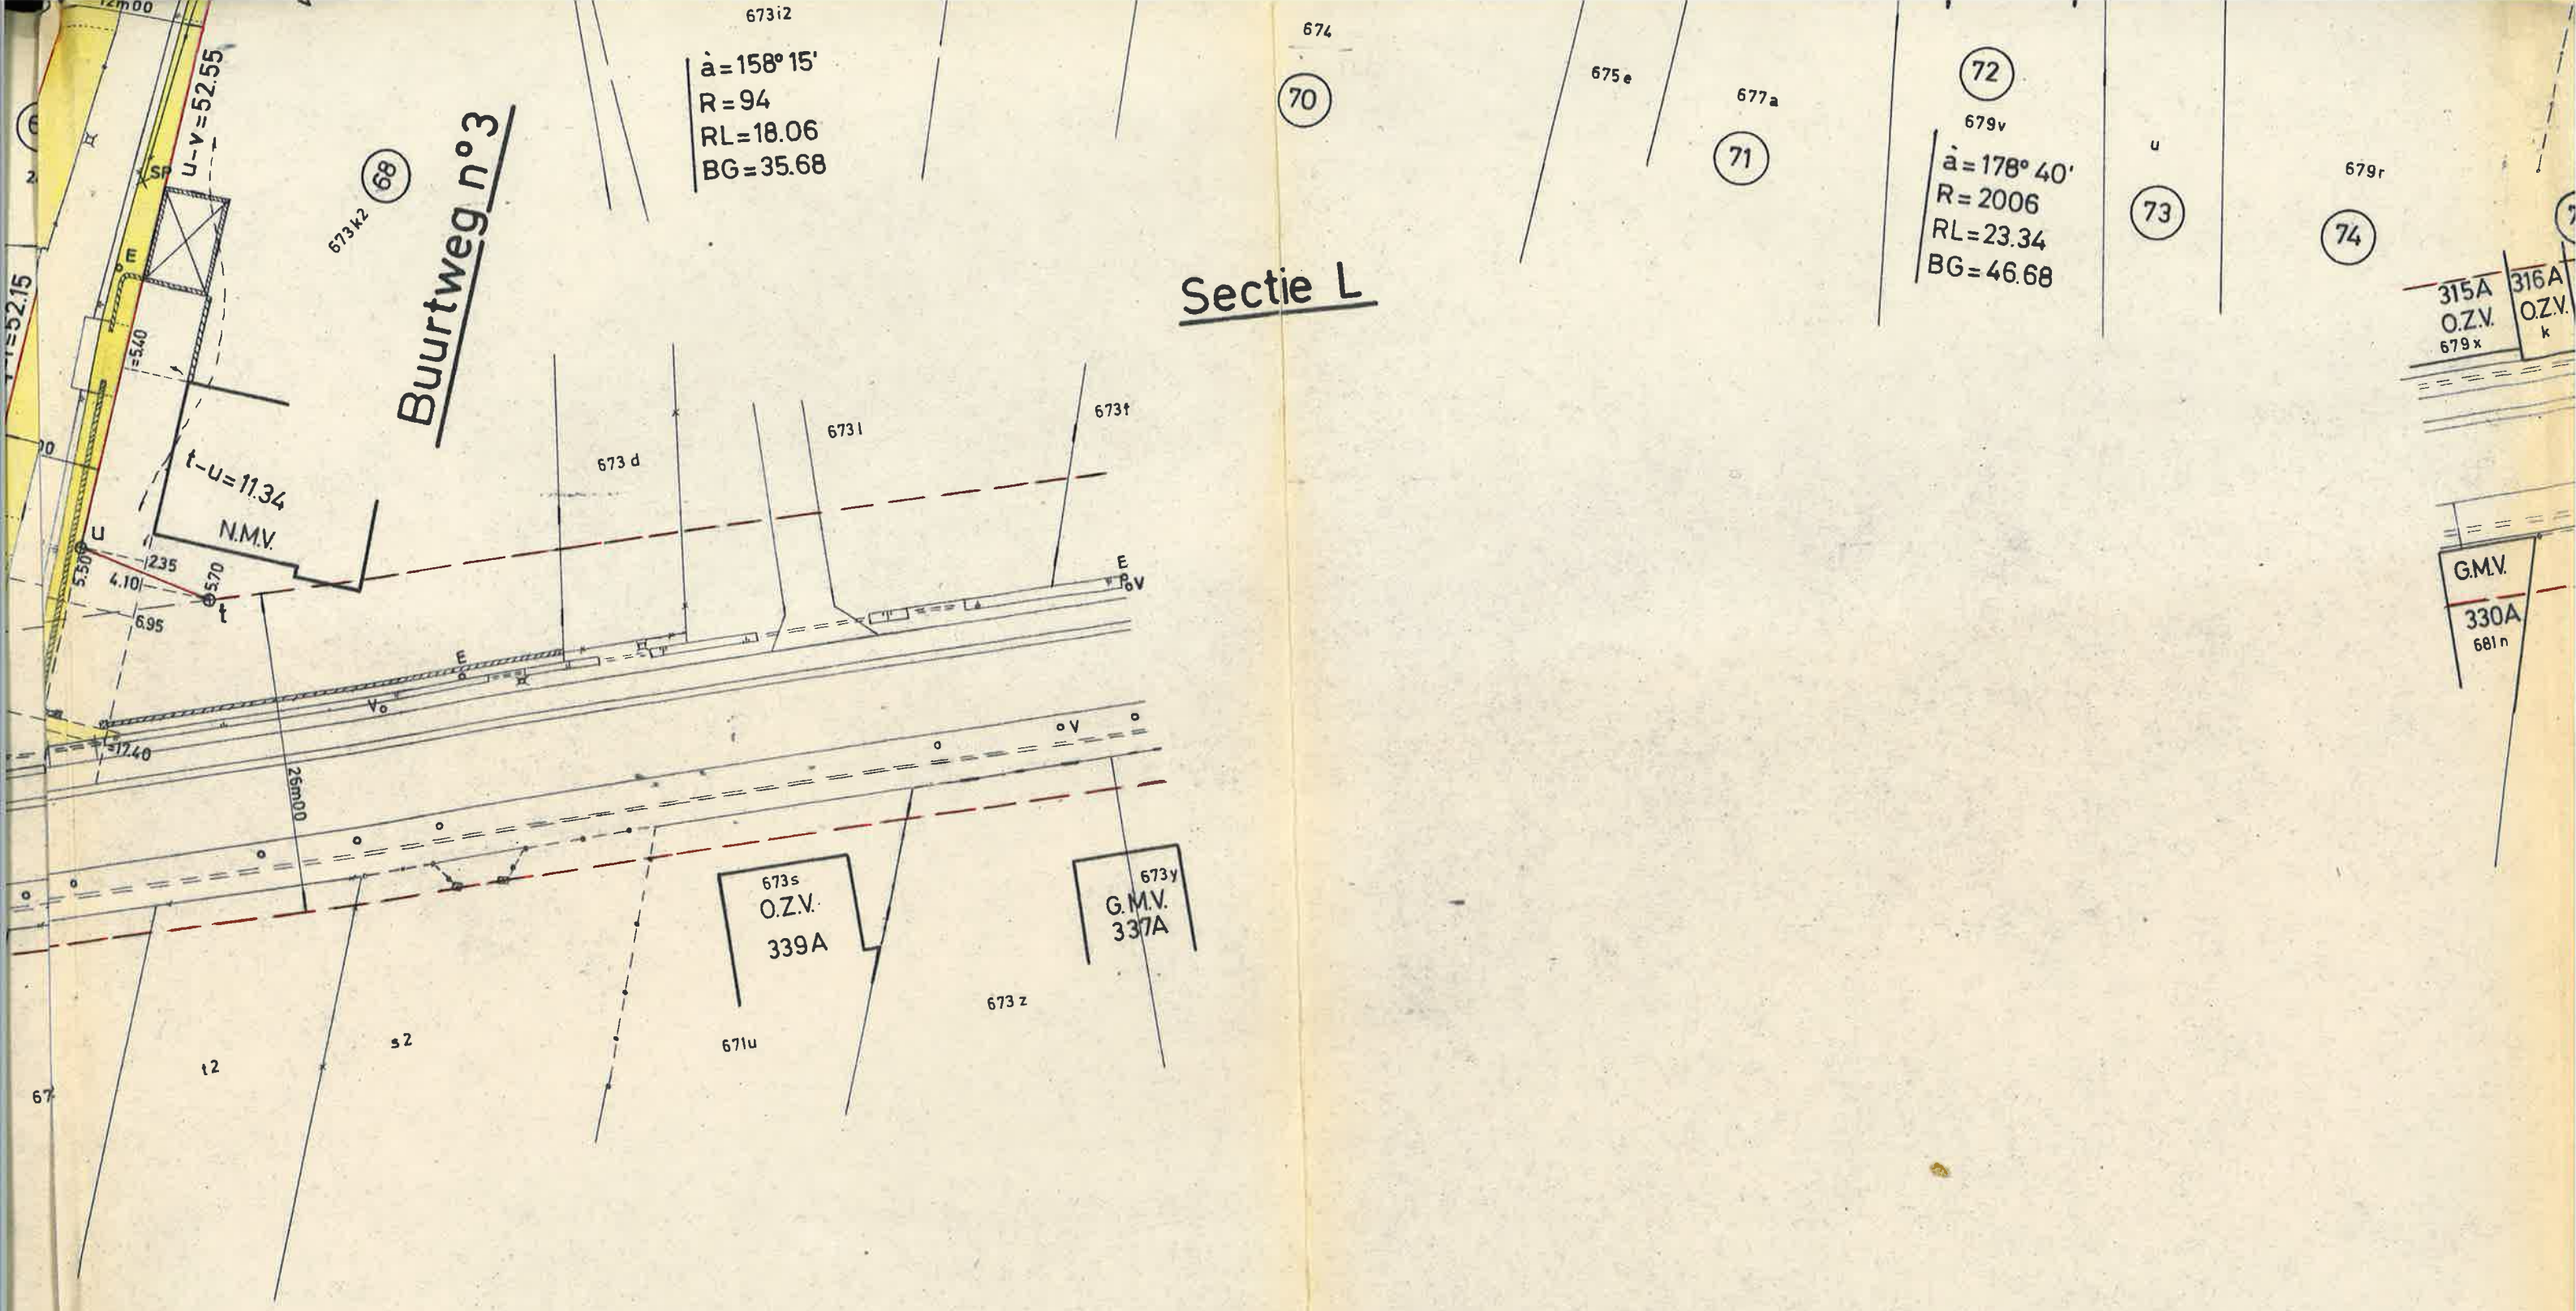

Sectie L


egn°53

Sectie L

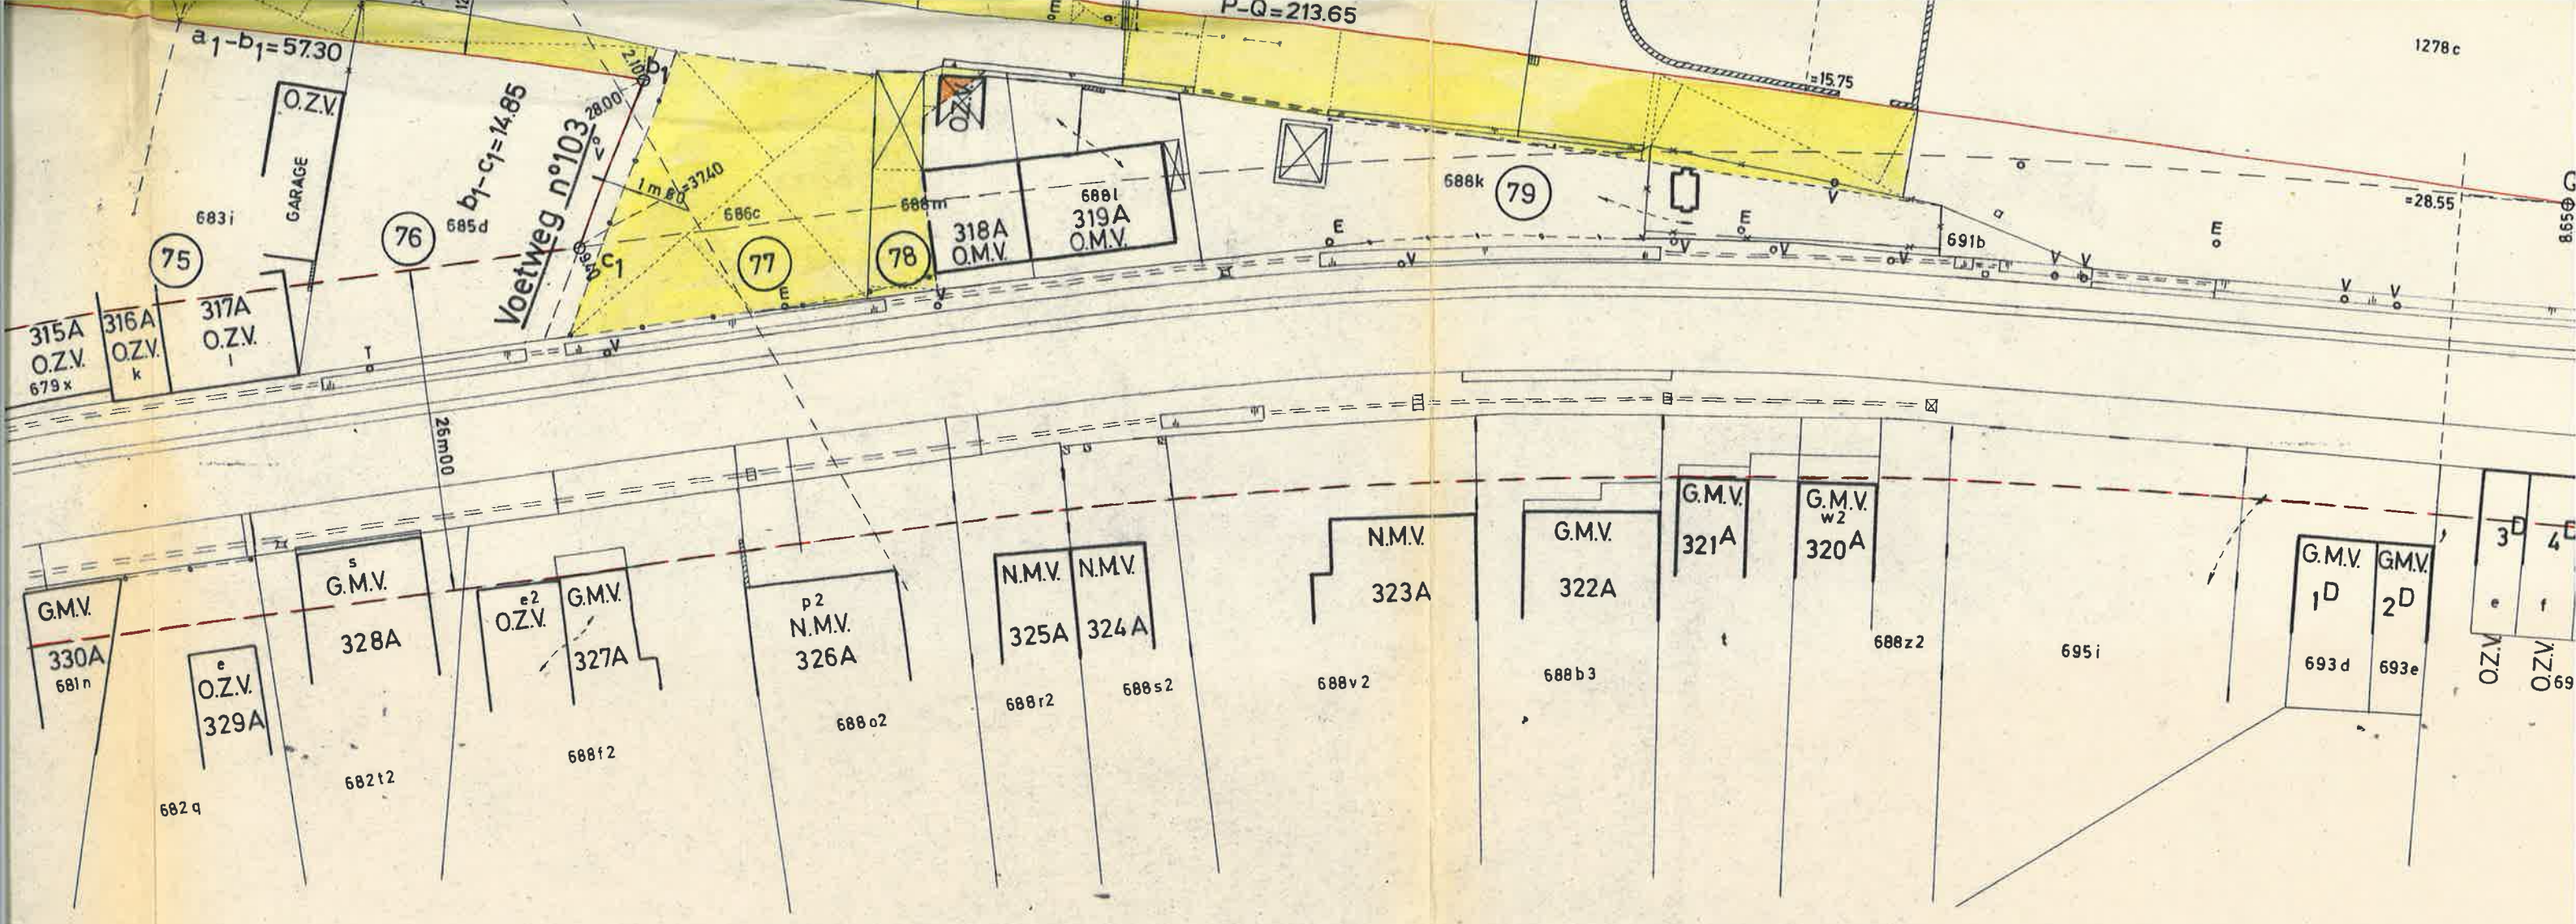

Rijksweg n° 53

Sectie L

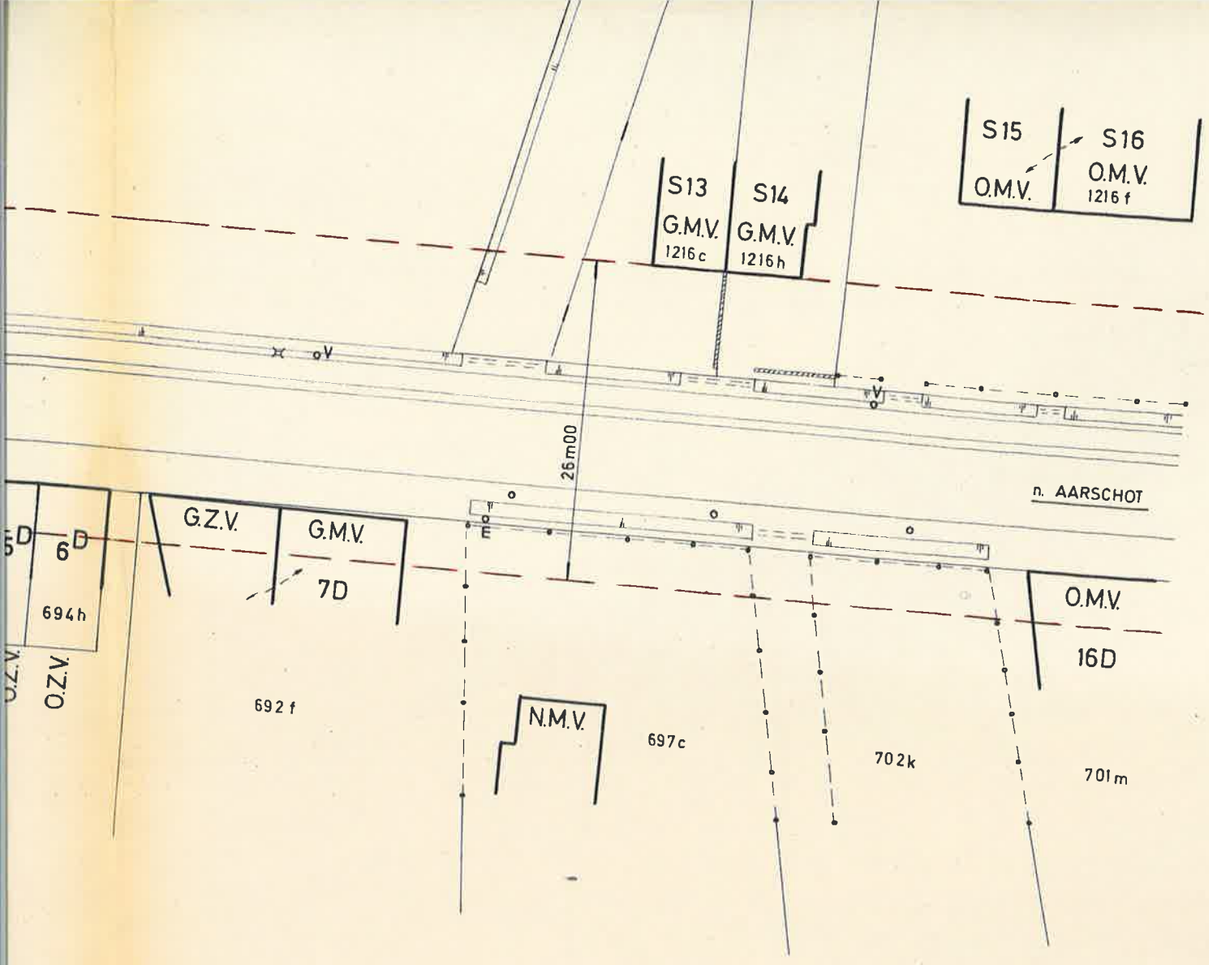

	M	249 h	Van den Brande-Van den Kuwera Wijk A 282 Herselt	huis	03a
56	M	250 v	Rectem-Van den Brande Wijk A 281 Herselt	huis	01a
57	M	250 y	De Bosscher-Van Uytsel Wijk A 280 Herselt	bouwland	02a
58	M	250 z	Vanparijs-Vanaerschot Wijk A 306 Herselt	bouwland	05a
59	M	250b2	zie nr. 58	bouwland	03a
60	M	250l2	zie nr. 58	bouwland	05a
61	M	250e3	Van Loy-Torfs Wijk A 308 Herselt	bouwland	03a
62	M	250g3	Van Loy Q. Wijk A 308 Herselt	bouwland	05a
63	M	250q2	zie nr. 61	bouwland	06a
64	M	250u2	Croonenborghs-Jennes Wijk A 275 Herselt	tuin	03a
65	M	249 g	zie nr. 26	tuin	03a
66	M	250p3	Vanluyten-Verhaert Wijk A 309 Herselt	bouwland	05a
67	M	250n3	zie nr. 66	huis	01a
68	L	673k2	De Loore-Van de Cruys Wijk A 310 Herselt	huis	30a
69	L	673i2	Vennootschap Les Tapis Etabl. Guillom Reunis--Stwg Ruisbroek 85 Vorst-Brussel	vage grond	29a
70	L	674	zie nr. 30	tuin	11a
71	L	677 a	zie nr. 30	tuin	00a
72	L	679 v	Vercammen-Van der Mieren Wijk A 273 Herselt	tuin	05a
73	L	679 u	Van den Bergh-Derdin Wijk A 340 Herselt	tuin	04a
74	L	679 r	zie nr. 73	tuin	07a
75	L	683 i	Pauwels-Van den Broeck Wijk A 317	huis	04a
76	L	685 d	zie nr. 30	tuin	06a
77	L	686 c	Verlinden 1° Evaristus 2°Maria A. 3° Maria J. 4° Ernestus D 5° Joannes Wijk A 47 Herselt	tuin	04a
78	L	688 m	zie nr. 77	huis	01a
79	L	688 k	zie nr. 77	tuin	06a

			Herselt											
56	M	250 v	Rectem-Van den Brande Wijk A 281 Herselt	huis	01a 65ca	00a 26ca								
57	M	250 y	De Bosscher-Van Uytsel Wijk A 280 Herselt	bouwland	02a 55ca	00a 27ca								
58	M	250 z	Venparijs-Vanaerschot Wijk A 306 Herselt	bouwland	05a 15ca	00a 39ca								
59	M	250b2	zie nr. 58	bouwland	03a 95ca	00a 30ca								
60	M	250l2	zie nr. 58	bouwland	05a 05ca	00a 32ca								
61	M	250e3	Van Loy-Torfs Wijk A 308 Herselt	bouwland	03a 69ca	00a 60ca								
62	M	250g3	Van Loy G. Wijk A 308 Herselt	bouwland	05a 31ca	00a 68ca								
63	M	250q2	zie nr. 61	bouwland	06a 13ca	00a 58ca								
64	M	250u2	Croonenborghs-Jennes Wijk A 275 Herselt	tuin	03a 00ca	00a 34ca								
65	M	249 g	zie nr. 26	tuin	03a 55ca	01a 85ca								
66	M	250p3	Vanluyten-Verhaert Wijk A 309 Herselt	bouwland	05a 78ca	01a 38ca								
67	M	250n3	zie nr. 66	huis	01a 84ca									
68	L	673k2	De Loore-Van de Cruys Wijk A 310 Herselt	huis	30a 41ca	02a 76ca	00a 25ca							
69	L	673i2	Vennootschap Les Tapis Etabl. Guillom Reunies-Stwg Ruisbroek 85 Vorst-Brussel	vage grond	29a 49ca	02a 67ca								
70	L	674	zie nr. 30	tuin	11a 85ca	01a 51ca								
71	L	677 a	zie nr. 30	tuin	08a 08ca	00a 70ca								
72	L	679 v	Vercammen-Van der Mieren Wijk A 273 Herselt	tuin	05a 27ca	00a 51ca								
73	L	679 u	Van den Bergh-Derdin Wijk A 340 Herselt	tuin	04a 50ca	00a 39ca								
74	L	679 r	zie nr. 73	tuin	07a 70ca	01a 42ca								
75	L	683 i	Pauwels-Van den Broeck Wijk A 317	huis	04a 40ca	00a 65ca								
76	L	685 d	zie nr. 30	tuin	06a 35ca	00a 87ca								
77	L	686 c	Verlinden 1° Evaristus 2°Maria A. 3° Maria J. 4° Ernestus D 5° Johannes Wijk A 47 Herselt	tuin	04a 60ca	04a 60ca								
78	L	688 m	zie nr. 77	huis	01a 40ca	00a 87ca	00a 04ca							
79	L	688 k	zie nr. 77	tuin	06a 30ca	00a 29ca								