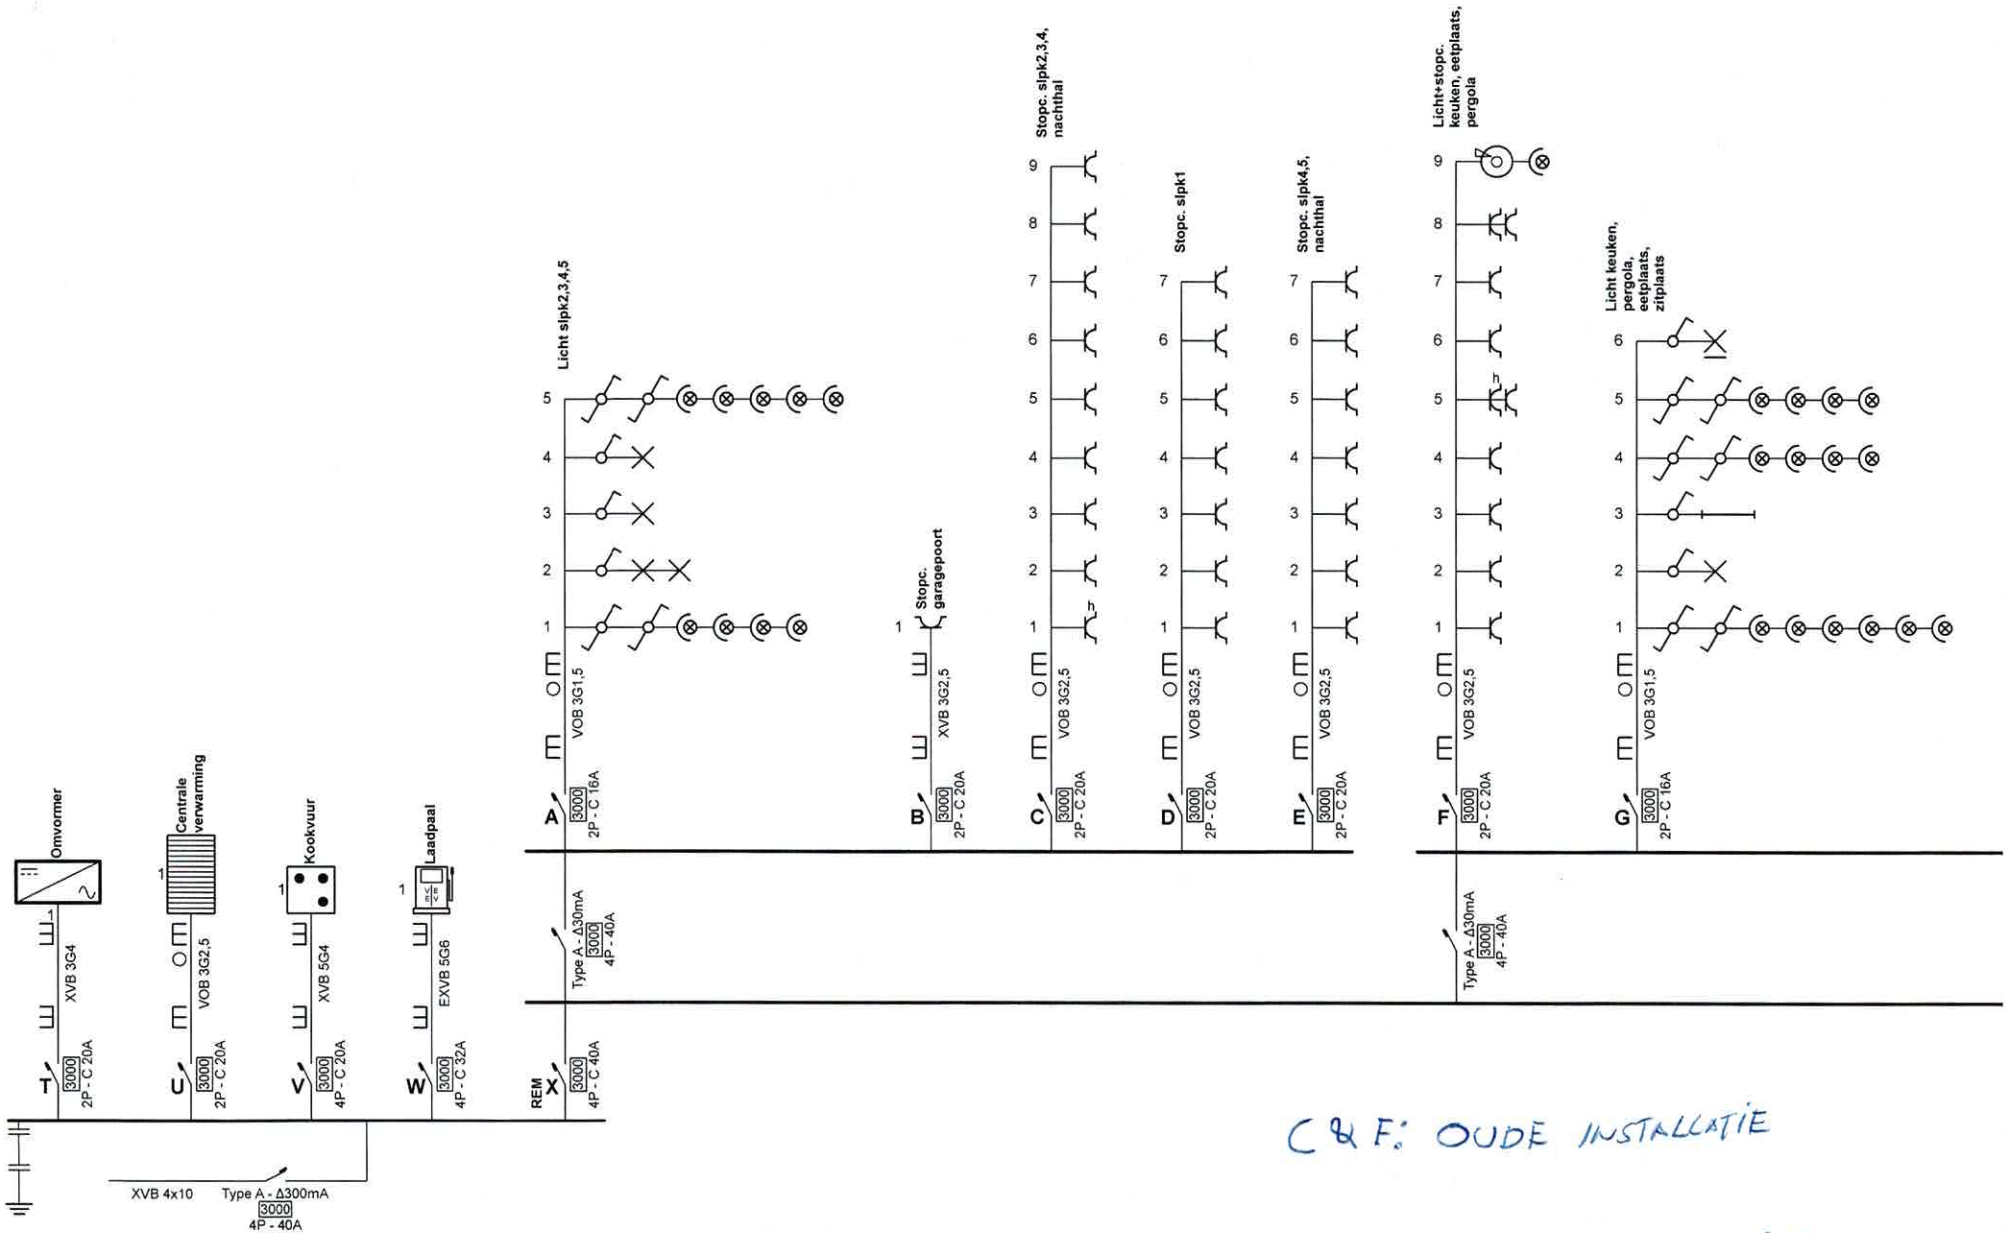


C & F: OUDE INSTALLATIE

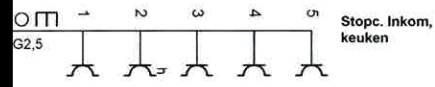
Erkend Organisme
A"S"C. vzw
Ketelstraat 111
3545 Rummen
GSM: 0483 42 98 30
e-mail: bureel@asc-controle.be
BE 0826.131.776

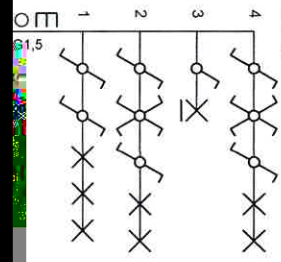
STEVEN VANBORREN
Keurder
A"S"C.
22. APR. 2024

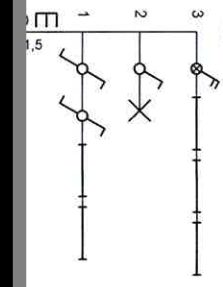
Plaats van de elektrische installatie
Lieven De Veirman
Bollobos 34
3120 Tremelo

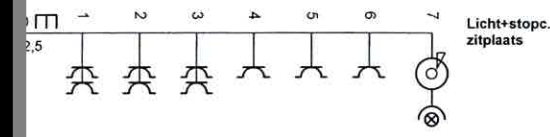
Installateur
Elektriciteitswerken Storms bv
Balenbergstraat 41
3128 Baal
GSM: 0474 92 63 21
e-mail: dimitristorms@gmail.com
BTW BE 0792.673.409

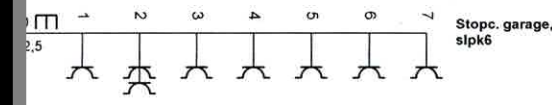
2 x 230V ~ 50Hz

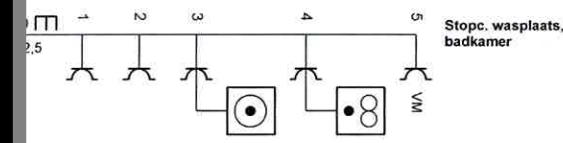

1
2
3
4
5
G2,5
Stopc. Inkom,
keuken

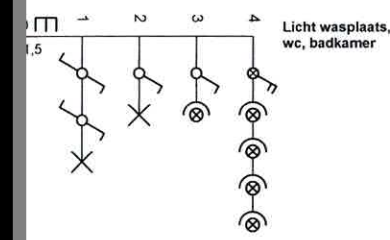

1
2
3
4
G1,5
Licht inkom,
voordeur, trap
naar boven

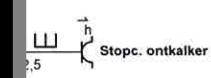

1
2
3
Licht garage,
slpk6, kelder

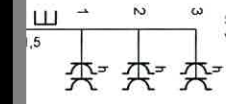

1
2
3
4
5
6
7
Licht+stopc.
zitplaats

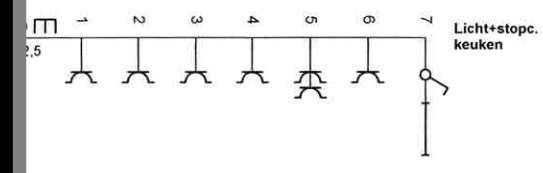

1
2
3
4
5
6
7
Stopc. garage,
slpk6

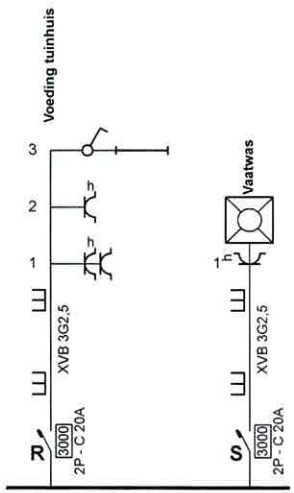

1
2
3
4
5
VM
Stopc. wasplaats,
badkamer


1
2
3
4
Licht wasplaats,
wc, badkamer


h
Stopc. ontkalker


1
2
3
Stopc. buiten aan
voorgevel, kelder


1
2
3
4
5
6
7
Licht+stopc.
keuken



Erkend Organisme
A"S"C. vzw
Ketelstraat 111
3545 Rummen
GSM: 0483 42 98 30
e-mail: bureel@asc-controle.be
BE 0826.131.776

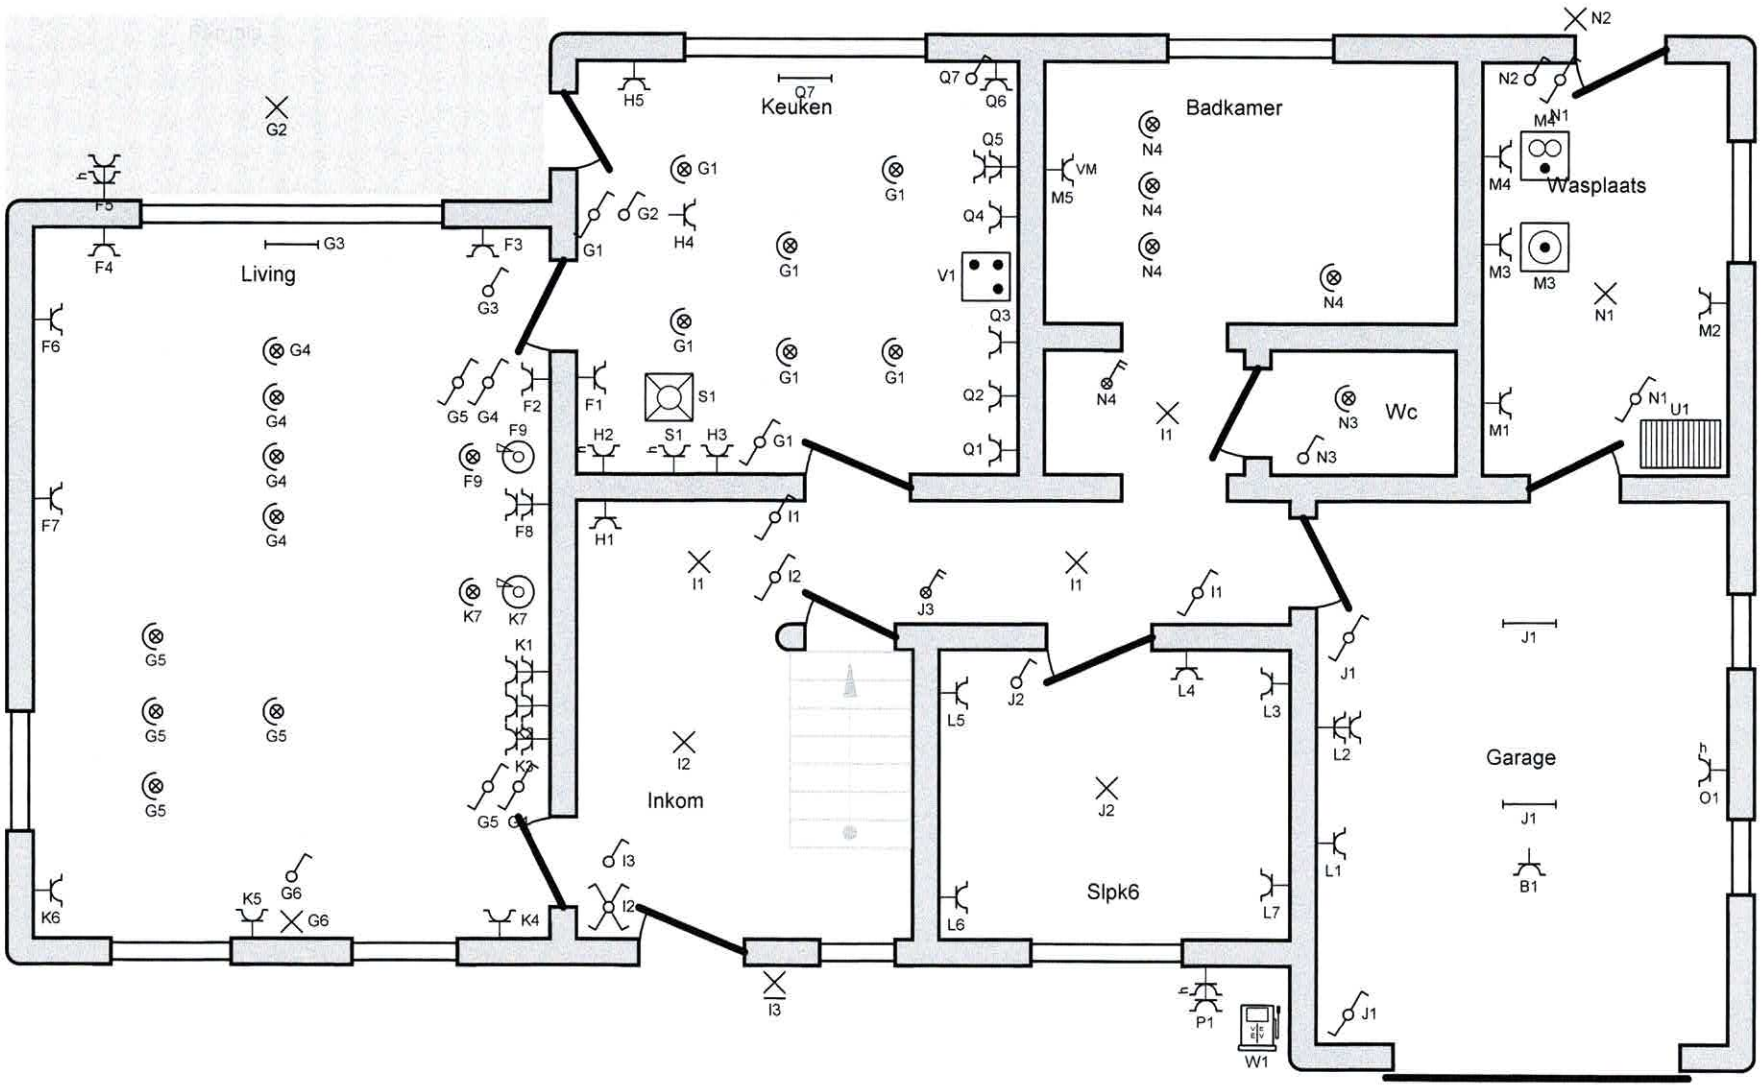
STEVEN VANBORREN
Keurder
A.S.C.
22. APR. 2024

Plaats van de elektrische installatie
Lieven De Veirman
Bollobos 34
3120 Tremelo

Installateur
Elektriciteitswerken Storms bv
Balenbergstraat 41
3128 Baal
GSM: 0474 92 63 21
e-mail: dimitristorms@gmail.com
BTW BE 0792.673.409

p. 3/8
Eendraadschema

2 x 230V ~ 50Hz



Erkend Organisme
A"S"C. vzw
Ketelstraat 111
3545 Rummen
GSM: 0483 42 98 30
e-mail: bureel@asc-controle.be
BE 0826.131.776

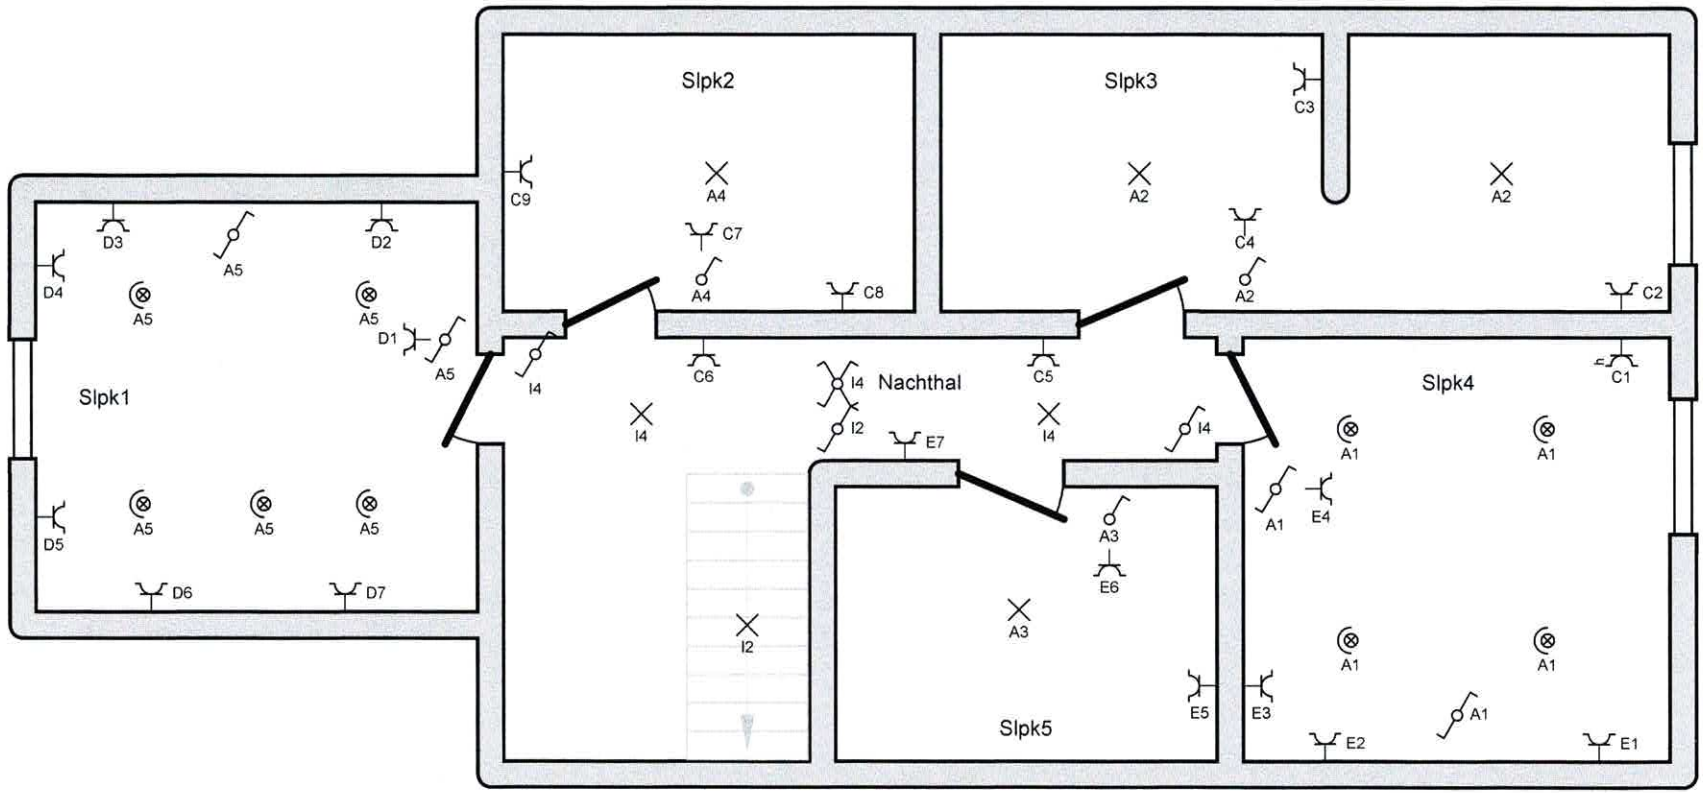
STEVEN VANBORREN
Keurder
A"S"C.
22. APR. 2024

Plaats van de elektrische installatie
Lieven De Veirman
Bollobos 34
3120 Tremelo

Installateur
Elektriciteitswerken Storms bv
Balenbergstraat 41
3128 Baal
GSM: 0474 92 63 21
e-mail: dimitristorms@gmail.com
BTW BE 0792.673.409

p. 4/8
Situatieschema

2 x 230V ~ 50Hz



Erkend Organisme
A"S"C. vzw
Ketelstraat 111
3545 Rummen
GSM: 0483 42 98 30
e-mail: bureel@asc-controle.be
BE 0826.131.776

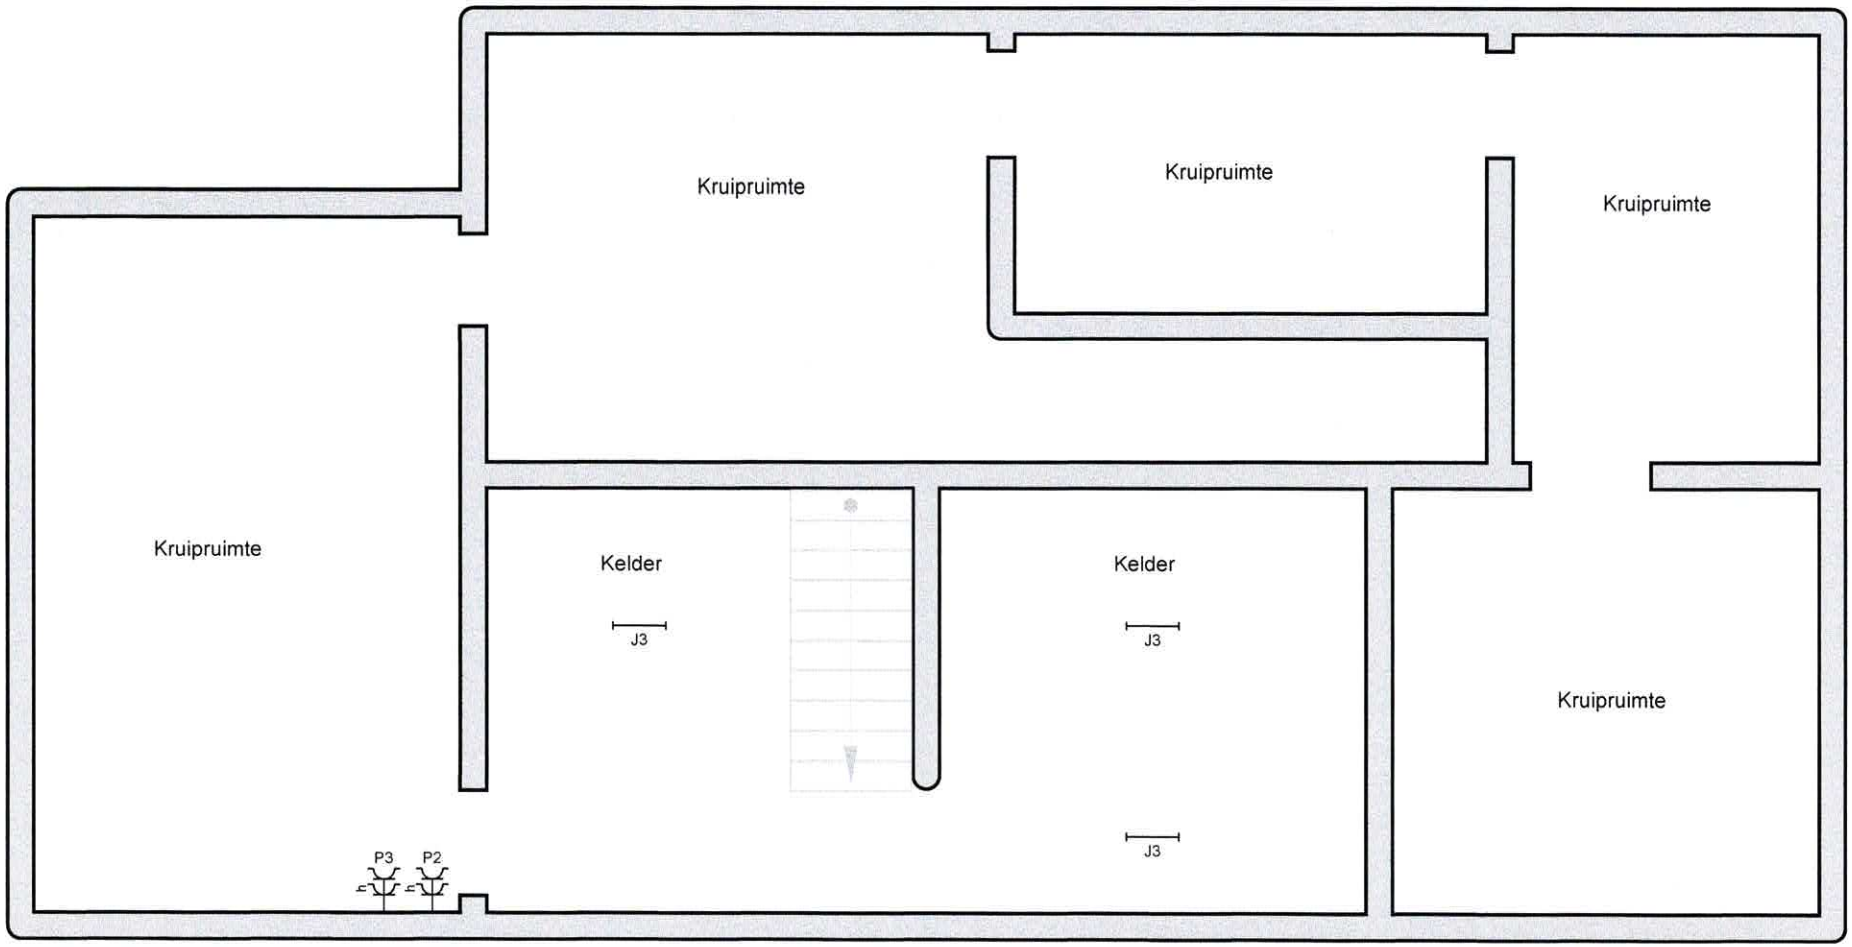
STEVEN VANBORREN
Keurder
A"S"C.
22. APR. 2024

Plaats van de elektrische installatie
Lieven De Veirman
Bollobos 34
3120 Tremelo

Installateur
Elektriciteitswerken Storms bv
Balenbergstraat 41
3128 Baal
GSM: 0474 92 63 21
e-mail: dimitristorms@gmail.com
BTW BE 0792.673.409

p. 5/8
Situatieschema

2 x 230V ~ 50Hz



Erkend Organisme
A"S"C. vzw
Ketelstraat 111
3545 Rummen
GSM: 0483 42 98 30
e-mail: bureel@asc-controle.be
BE 0826.131.776

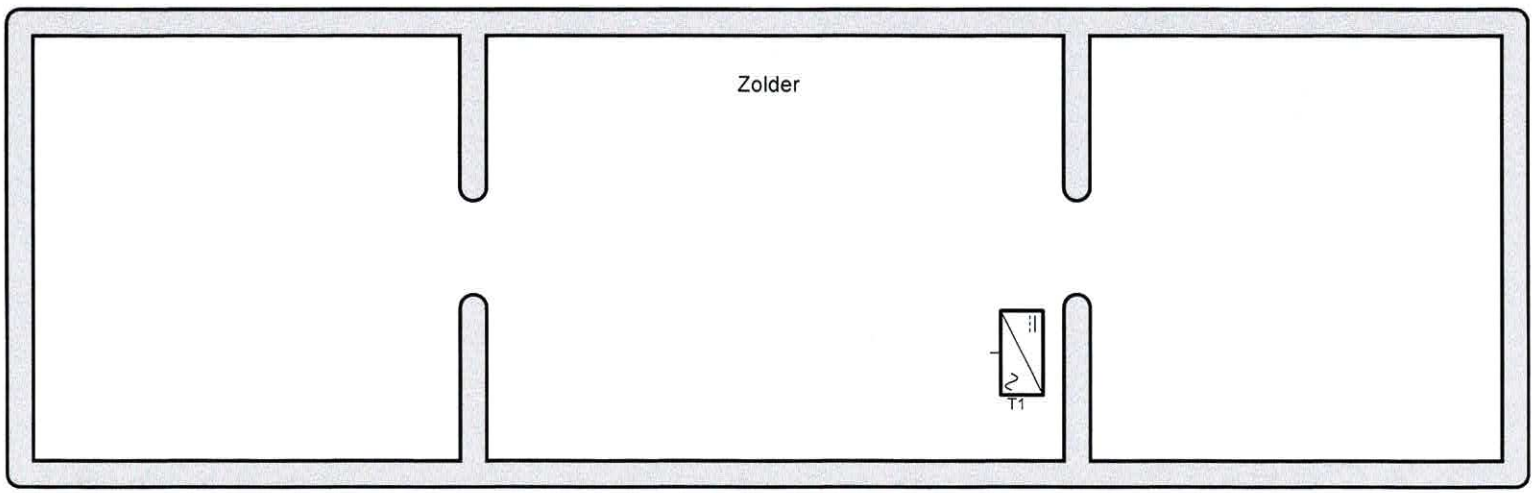
STEVEN VANDORREN
Keurder
ASC
22. APR. 2024

Plaats van de elektrische installatie
Lieven De Veirman
Bollobos 34
3120 Tremelo

Installateur
Elektriciteitswerken Storms bv
Balenbergstraat 41
3128 Baal
GSM: 0474 92 63 21
e-mail: dimitristorms@gmail.com
BTW BE 0792.673.409

p. 6/8
Situatieschema

2 x 230V ~ 50Hz



Erkend Organisme
A"S"C. vzw
Ketelstraat 111
3545 Rummen
GSM: 0483 42 98 30
e-mail: bureel@asc-controle.be
BE 0826.131.776

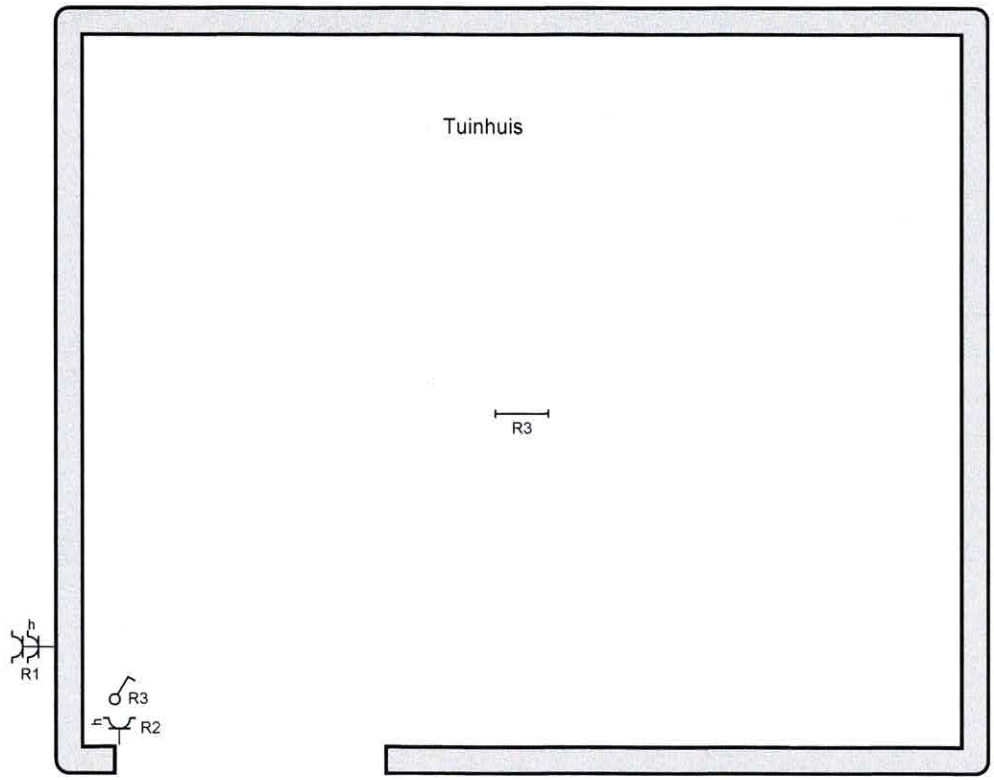
STEVEN VANBORREN
Keurder
A"S"C.
22. APR. 2024

Plaats van de elektrische installatie
Lieven De Veirman
Bollobos 34
3120 Tremelo

Installateur
Elektriciteitswerken Storms bv
Balenbergstraat 41
3128 Baal
GSM: 0474 92 63 21
e-mail: dimitristorms@gmail.com
BTW BE 0792.673.409

p. 7/8
Situatieschema

2 x 230V ~ 50Hz



Erkend Organisme
A"S"C. vzw
Ketelstraat 111
3545 Rummen
GSM: 0483 42 98 30
e-mail: bureel@asc-controle.be
BE 0826.131.776

STEVEN VANBORREN
Keurder
A"S"C.
22. APR. 2024

Plaats van de elektrische installatie
Lieven De Veirman
Bollobos 34
3120 Tremelo

Installateur
Elektriciteitswerken Storms bv
Balenbergstraat 41
3128 Baal
GSM: 0474 92 63 21
e-mail: dimitristorms@gmail.com
BTW BE 0792.673.409

p. 8/8
Situatieschema

2 x 230V ~ 50Hz