



Belgische Industriële Controle v.z.w

Erkend Controleorganisme
Externe dienst voor de technische controles op de arbeidsplaats

5 D - 910



B I C
Nr14157.54

Luik : 61/63 - Rue Vilvoorde: 277 Mechelsesteenweg - 1800

Vilvoorde Grand-Vinëve - 4101 Jemeppe

Hainaut : 188 Rue des Pierres - 7020 Maisières

B.T.W. BE 0406.671.312 Bank : 340-0298168-28

Tel : 04/234.17.00 Fax : 04/234.17.80

Tel : 065 34 76 50 Fax : 065 36 15 88

cibic@skynet.be

VERTROUWELIJK

CONTROLEVERSLAG VAN EEN ELEKTRISCHE LS EN ZLS INSTALLATIE

Verslag nr : 06/2014 06 23 / 54	Verantwoordelijke voor de uitvoering van het werk (Naam - Voornaam) : ETA BVBA Vosveld 4 B1 - 2110 Wijnegem
Datum van onderzoek : 23 06 2014	
Eigenaar Naam - Voornaam : BESIX N.V.	BTW nr. / I.K. nr. : 0453.535.376
Adres : Gemeenschappenlaan 100 1200 Sint-Lambrechts-Woluwe	Adres installatie : Ellermanstraat 61 bus 0704 - 7 D 7 ^{de} verdieping 2060 Antwerpen - 541448860013079905

1) REFERENTIES : AREI - interne procedure : PRO-INS-E-10

2) SOORT CONTROLE :

☒ Controle vóór het onder spanning zetten van een huishoudelijke LS en ZLS-installatie.

☐ Controlebezoek van een huishoudelijke LS en ZLS installatie voor verzwaren van het vermogen op het openbaar distributienet.

3) INSTALLATIE :

☒ Wooneenheid ☐ Gemeenschappelijke delen ☒ Anderen : App 704 - 7D - 7 V, volgens het : ☒ Art.86 ☐ Art.87 van het AREI.

Verdeler : ...Fandis... Aansluiting volgens kabling van het bord : Spanning : ...1N400... V.

Voeding van het hoofdbord : ...4... X ...10... mm². Beveiliging aansluiting : ...40... A. (☒ In max. te voorzien)

Voedingskolom : ...4... X ...10... mm². Algemeen lastschakelaar : ...Diff 40... A.

Aantal borden : ...1... Aantal eindkringen : 9... $R_E = \dots 1 \Omega$ $R_{IGEN} = \dots 1 \dots M\Omega$

Soort aarding : ☒ Ius ☐ piketten -

Differentieel	I _n en A	I _{cc} en kA	I _Δ en A	Beschermde kringen	I _n in A	I _{cc} in kA	I _Δ in A	Beschermde kringen	I _n in A	I _{cc} in kA	I _Δ in A	Beschermde kringen
Diff40A	3	0.3	Alle	Diff40A	3	0.03	Vochtige Kringen					

4) BESCHRIJVING VAN DE INSTALLATIE :

Kringen	Beveiligingen	Doorsnede	Kringen	Beveiligingen	Doorsnede
Zie schema's			Zie schema's		

5) GEBREKEN :

GEEN INBREUKEN EN OPMERKINGEN

6) NOTA'S :

- De algemene differentieel : ☐ was reeds verzegeld ☐ mocht niet verzegeld worden ☒ werd verzegeld ☐ is onverzegelbaar ☐ geen differentieel - De schema's : ☒ werden ondertekend ☐ werden niet ondertekend ☐ niet aanwezig

7) BESLUIT:

☒ - De installatie is conform. Het volgende bezoek is te voorzien vóór: ...23/06/2039...

☐ - De installatie is niet conform. De nodige gevolgen om de vastgestelde inbreuken te doen verdwijnen (i/o) moeten zonder uitstel uitgevoerd worden, en moeten er de nodige maatregelen genomen worden, indien de installatie de dienst blijft verzekeren, dat er geen enkel gevaar bestaat voor personen en eigendommen.


☐ - Binnen de termijn van één jaar vanaf heden, en indien deze tweede controle geweigerd wordt of in het geval van blijvende inbreuken, zal een kopie van dit verslag conform Art. 276.02 van het AREI aan de Administratie van Energie voor het toezicht op huishoudelijke elektrische installaties verstuurd worden.

☐ - De resultaten van de controle laten niet toe de installatie conform te verklaren. Een bijkomend onderzoek moet door hetzelfde organisme worden uitgevoerd om het dossier te vervolledigen. Dit document bekrachtigd niet het onder spanning zetten of de versterking van het bezochte installatie.

Inspecteur (Naam en Handtekening) Datum afgifte
In opdracht van BIC - Van De Laet 23/06/2014

ELEKTROTECHNIEK ANT.
VOSVELD 4
2110 WIJNEGEM
De aanvraag (naam en handtekening)
J. T. S. MARE

$16A = 1,5mm^2$
 $20A = 2,5mm^2$
 $25A = 3,5mm^2$

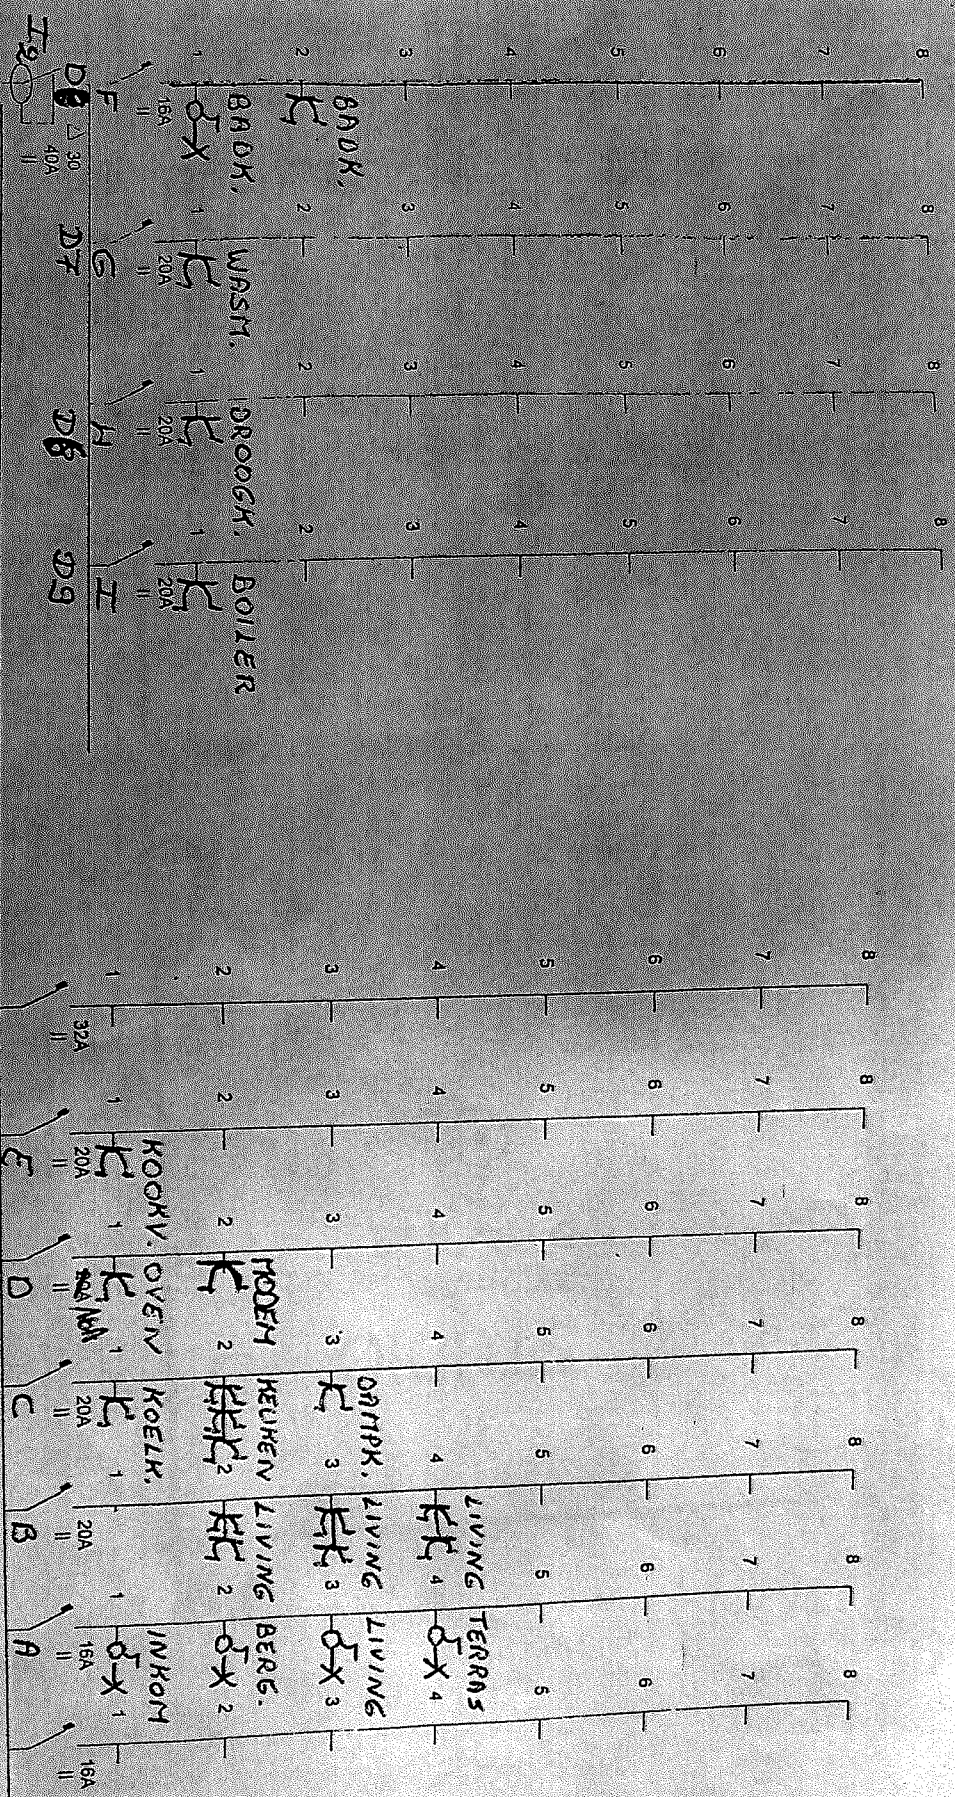

ELECTROTECHNIEK

ANWIJPEREN BVBA

VOSVELD 4 B1

2110 WIJNEGEM

023665811 033665313



Handwritten signature and date: 11/10/10

CLIENT STUDIO 70 BUS 0704

ADRES PARKTOEGEN

ELTERMANSTRAT 61

2060 ANTIWERPEN

Offte Riehe 210.0225