



10A 2 XVB 3x 2.5²

TECHNISCH DOSSIER

WERF : ERIC SCHOTS
KEIZERKARELLAAN 25
1982 ELEWIJT

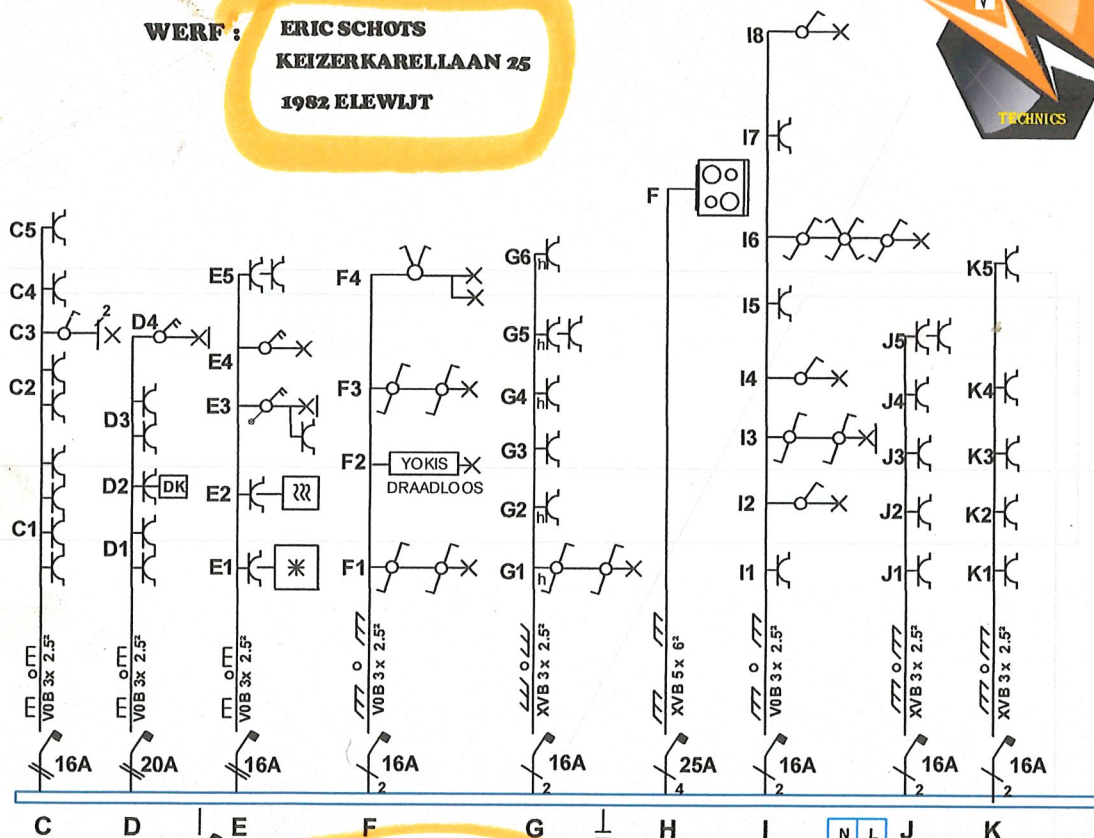

A
DIFF. 300mA - 2P- In 40A
4G 10mm²

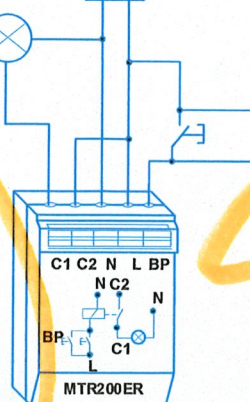

Van Paesschen Rudi
GSM 0495 200 084
rudi.van.paesschen@ocb.be
www.ocb.be

Technisch dossier

+ 32 (0)492 82 75 01

11-10-2017

Legende : PAGINA 1/2



WERF / CHANTIER:

NAAM/NOM:

ERIC SCHOTS

STRAAT/RUE:

KEIZERKARELLAAN 25

GEMEENTE/COMM

1982 ELEWIJT

DIFF. 300mA	1
DIFF. 30 mA	2
DIFF. 30 mA	.

AMPERAGE

AUTOMAAT : A	25A	OVER DIFFERETIEEL	2
STOPCONTACTEN	VOEDING VOOR ALSB 2		
LICHTPUNTEN	NVT		
AUTOMAAT : B	25A	OVER DIFFERETIEEL	1
STOPCONTACTEN	REZERVE		
LICHTPUNTEN	NVT		
AUTOMAAT : C	16A	OVER DIFFERETIEEL	2
STOPCONTACTEN	SLAAPKAMER 2 - BUREEL		
LICHTPUNTEN	NVT		
AUTOMAAT : D	16A	OVER DIFFERETIEEL	1
STOPCONTACTEN	.		
LICHTPUNTEN	NVT		
AUTOMAAT : E	6A	OVER DIFFERETIEEL	1
STOPCONTACTEN	REZERVE		
LICHTPUNTEN	NVT		
AUTOMAAT : F	32A	OVER DIFFERETIEEL	1
STOPCONTACTEN	VOEDING ALSB3		
LICHTPUNTEN	NVT		
AUTOMAAT : G	16A	OVER DIFFERETIEEL	2
STOPCONTACTEN	NVT		
LICHTPUNTEN	SLAAPKAMER 1 - NACHTHAL - GARAGE - BADKAMER - W.C.		
AUTOMAAT : H	16A	OVER DIFFERETIEEL	1
STOPCONTACTEN	NACHTHAL - DOUCHE		
LICHTPUNTEN	NVT		
AUTOMAAT : I	16A	OVER DIFFERETIEEL	1
STOPCONTACTEN	SLAAPKAMER 1 -		
LICHTPUNTEN	NVT		
AUTOMAAT : J	16A	OVER DIFFERETIEEL	2
STOPCONTACTEN	BADKAMER - INKOMHAL		
LICHTPUNTEN	NVT		

WWW.ELEKTRICITEITWERKEN-VKM-TECHNICS.BE

VKM-Technics

+ 32 (0)492 82 75 01



Technisch dossier

+ 32 (0)492 82 75 01

Legende : PAGINA 2/2

11-10-2017



WERF / CHANTIER:

NAAM/NOM:
STRAAT/RUE:
GEMEENTE/COMM

ERIC SCHOTS
KEIZERKARELLAAN 25
1982 ELEWIJT

DIFF. 300mA	1
DIFF. 30 mA	2
DIFF. 30 mA	.

AMPERAGE

AUTOMAAT : K	16A	OVER DIFFERETIEEL 2
STOPCONTACTEN	C.V.	
LICHTPUNTEN	NVT	

AUTOMAAT : L	16A	OVER DIFFERETIEEL 2
STOPCONTACTEN	NVT	
LICHTPUNTEN	SLAAPKAMER 1 - BUREEL	

AUTOMAAT : M	.	OVER DIFFERETIEEL 2
STOPCONTACTEN	TRANSFO	
LICHTPUNTEN	NVT	

AUTOMAAT : N	10A	OVER DIFFERETIEEL 2
STOPCONTACTEN	SENSOR INGANG GARAGE	
LICHTPUNTEN	NVT	

AUTOMAAT : O	16A	OVER DIFFERETIEEL 2
STOPCONTACTEN	GARAGEPOORT - GARAGE	
LICHTPUNTEN	NVT	

AUTOMAAT : P	16A	OVER DIFFERETIEEL 2
STOPCONTACTEN	NVT	
LICHTPUNTEN	BEWEGINGSMELDER BUITEN	

AUTOMAAT :	.	
STOPCONTACTEN	.	
LICHTPUNTEN	.	

AUTOMAAT :	.	
STOPCONTACTEN	.	
LICHTPUNTEN	.	

AUTOMAAT :	.	
STOPCONTACTEN	.	
LICHTPUNTEN	.	

AUTOMAAT : J	16A	
STOPCONTACTEN	.	
LICHTPUNTEN	.	


3

WWW.ELEKTRICITEITWERKEN-VKM-TECHNICS.BE

VKM-Technics

+ 32 (0)492 82 75 01



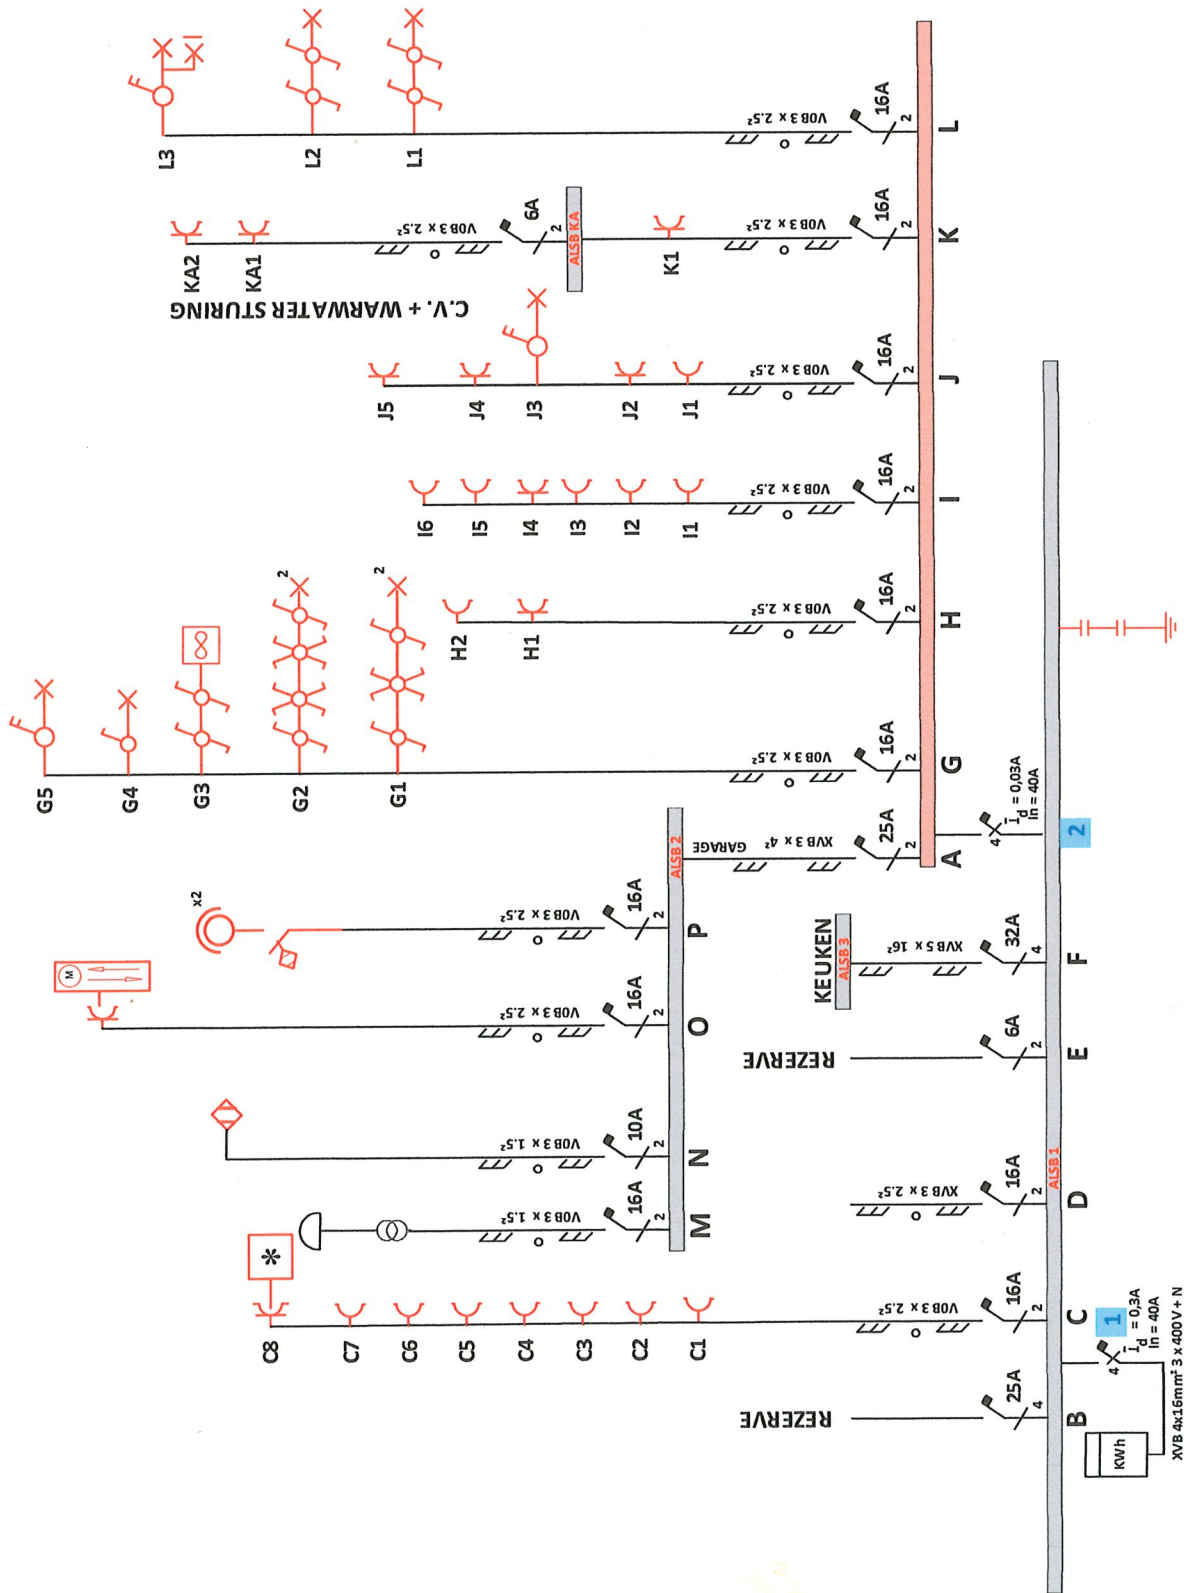

INSTALLATEUR

ELEKTRICITEITSWERKEN

VKM
TECHNICS
WWW.ELEKTRICITEITSWERKEN-VKM-TECHNICS.BE
+ 32 (0) 492 82 75 01

KEURING / CONTROLE



ORGANIS:

NAAM/NOM:

DATUM / DATE:

WERF / CHANTIER

ERIC SCHOTS

KEIZERKARELLAAN 25

1982 ELEWIJT


NAAM/NOM:

STRAAT/RUE:

GEMEENTE/COMM:

HANDTEK / SIGN:



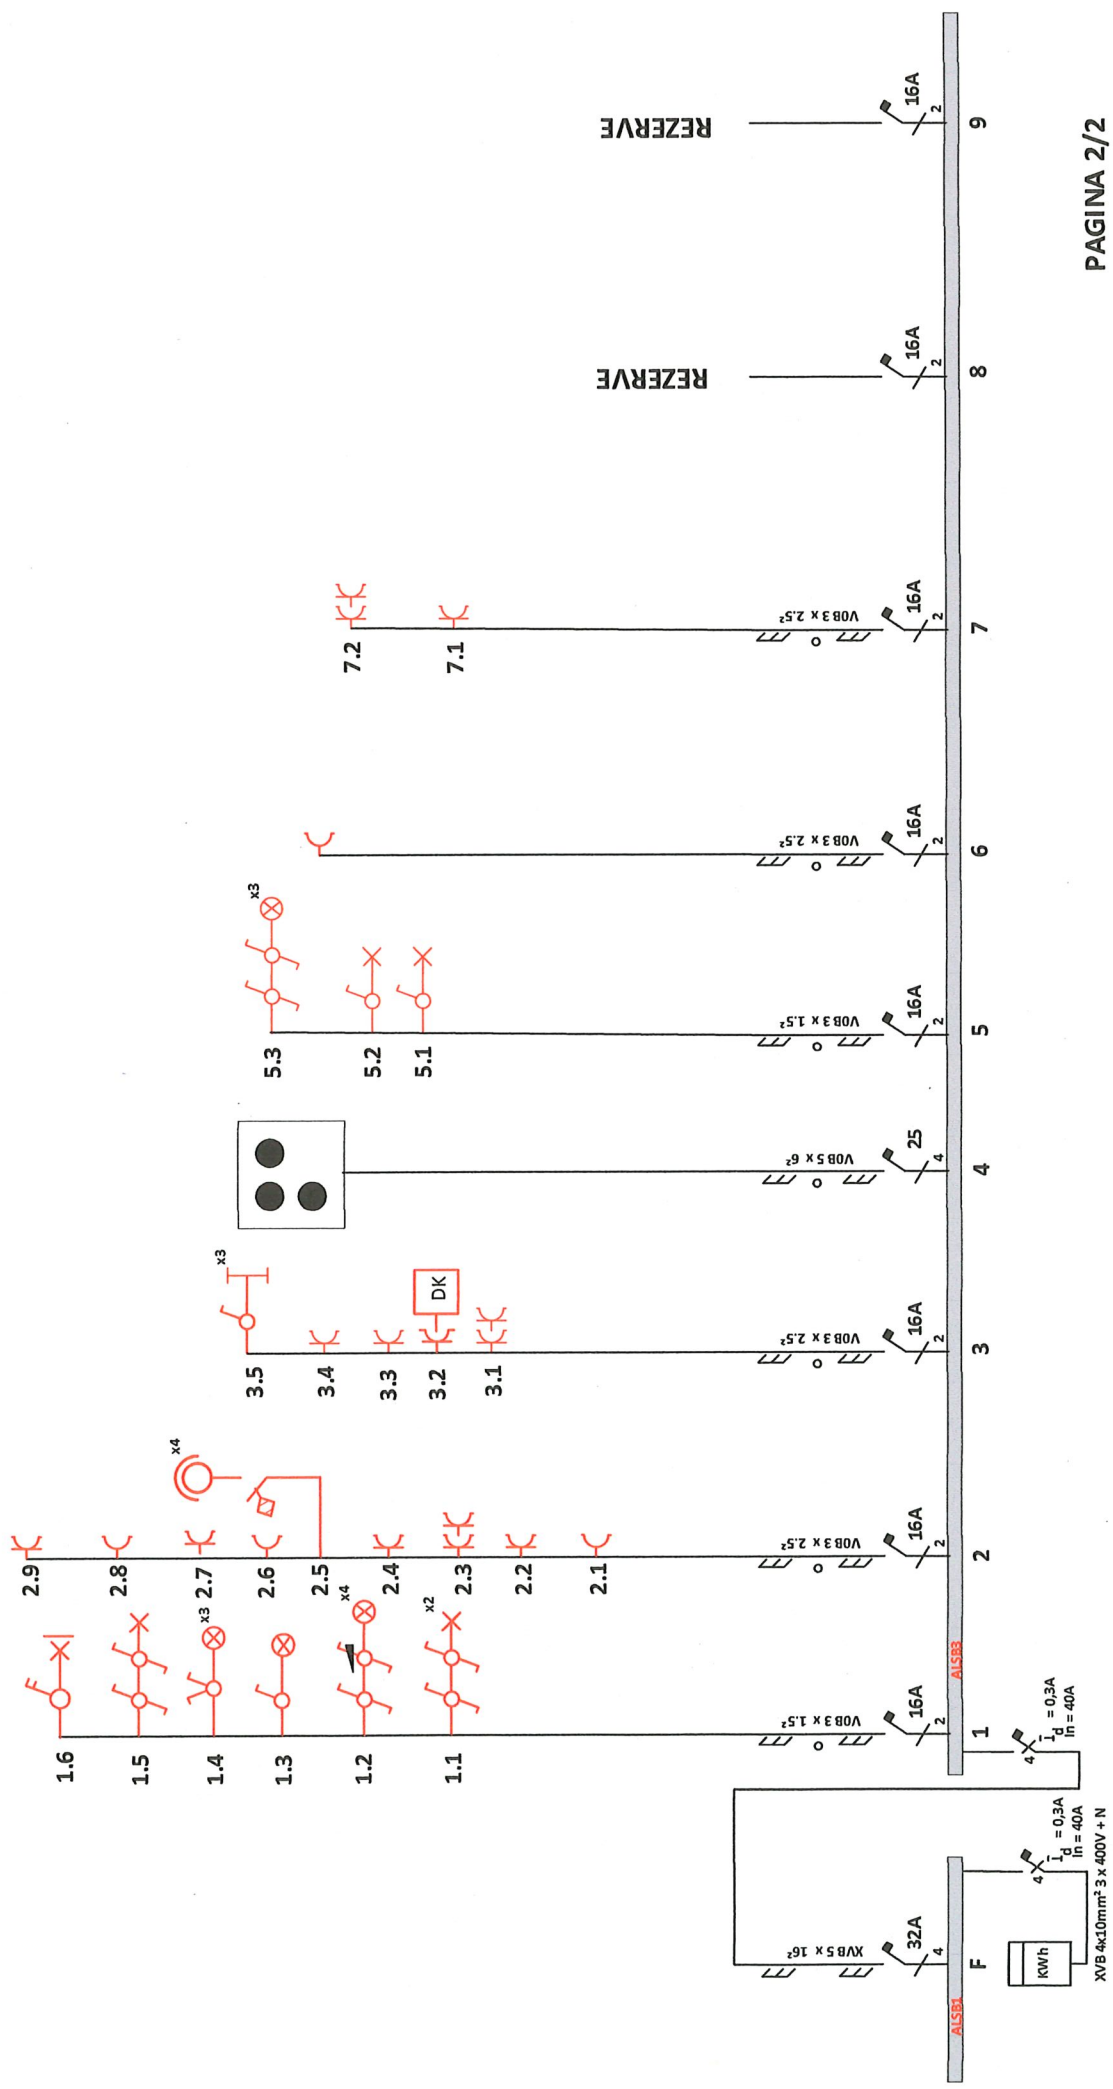

WERF / CHANTIER

NAAM/NOM: ERICSCHOTS
 STRAAT/RUE: KEIZERKARILAAN 25
 GEMEENTE/COMM: 1982 ELEWILT
 HANDTEK / SIGN:


KEURING / CONTROLE


ORGANIS: OCB
 NAAM/NOM: VAN PAESSCHEN RUDI
 DATUM / DATE:

INSTALLATEUR

ELEKTRICITEITSWERKEN
 VKM TECHNICS
 WWW.ELEKTRICITEITSWERKEN-VKM-TECHNICS.BE
 + 32 (0) 492 82 75 01



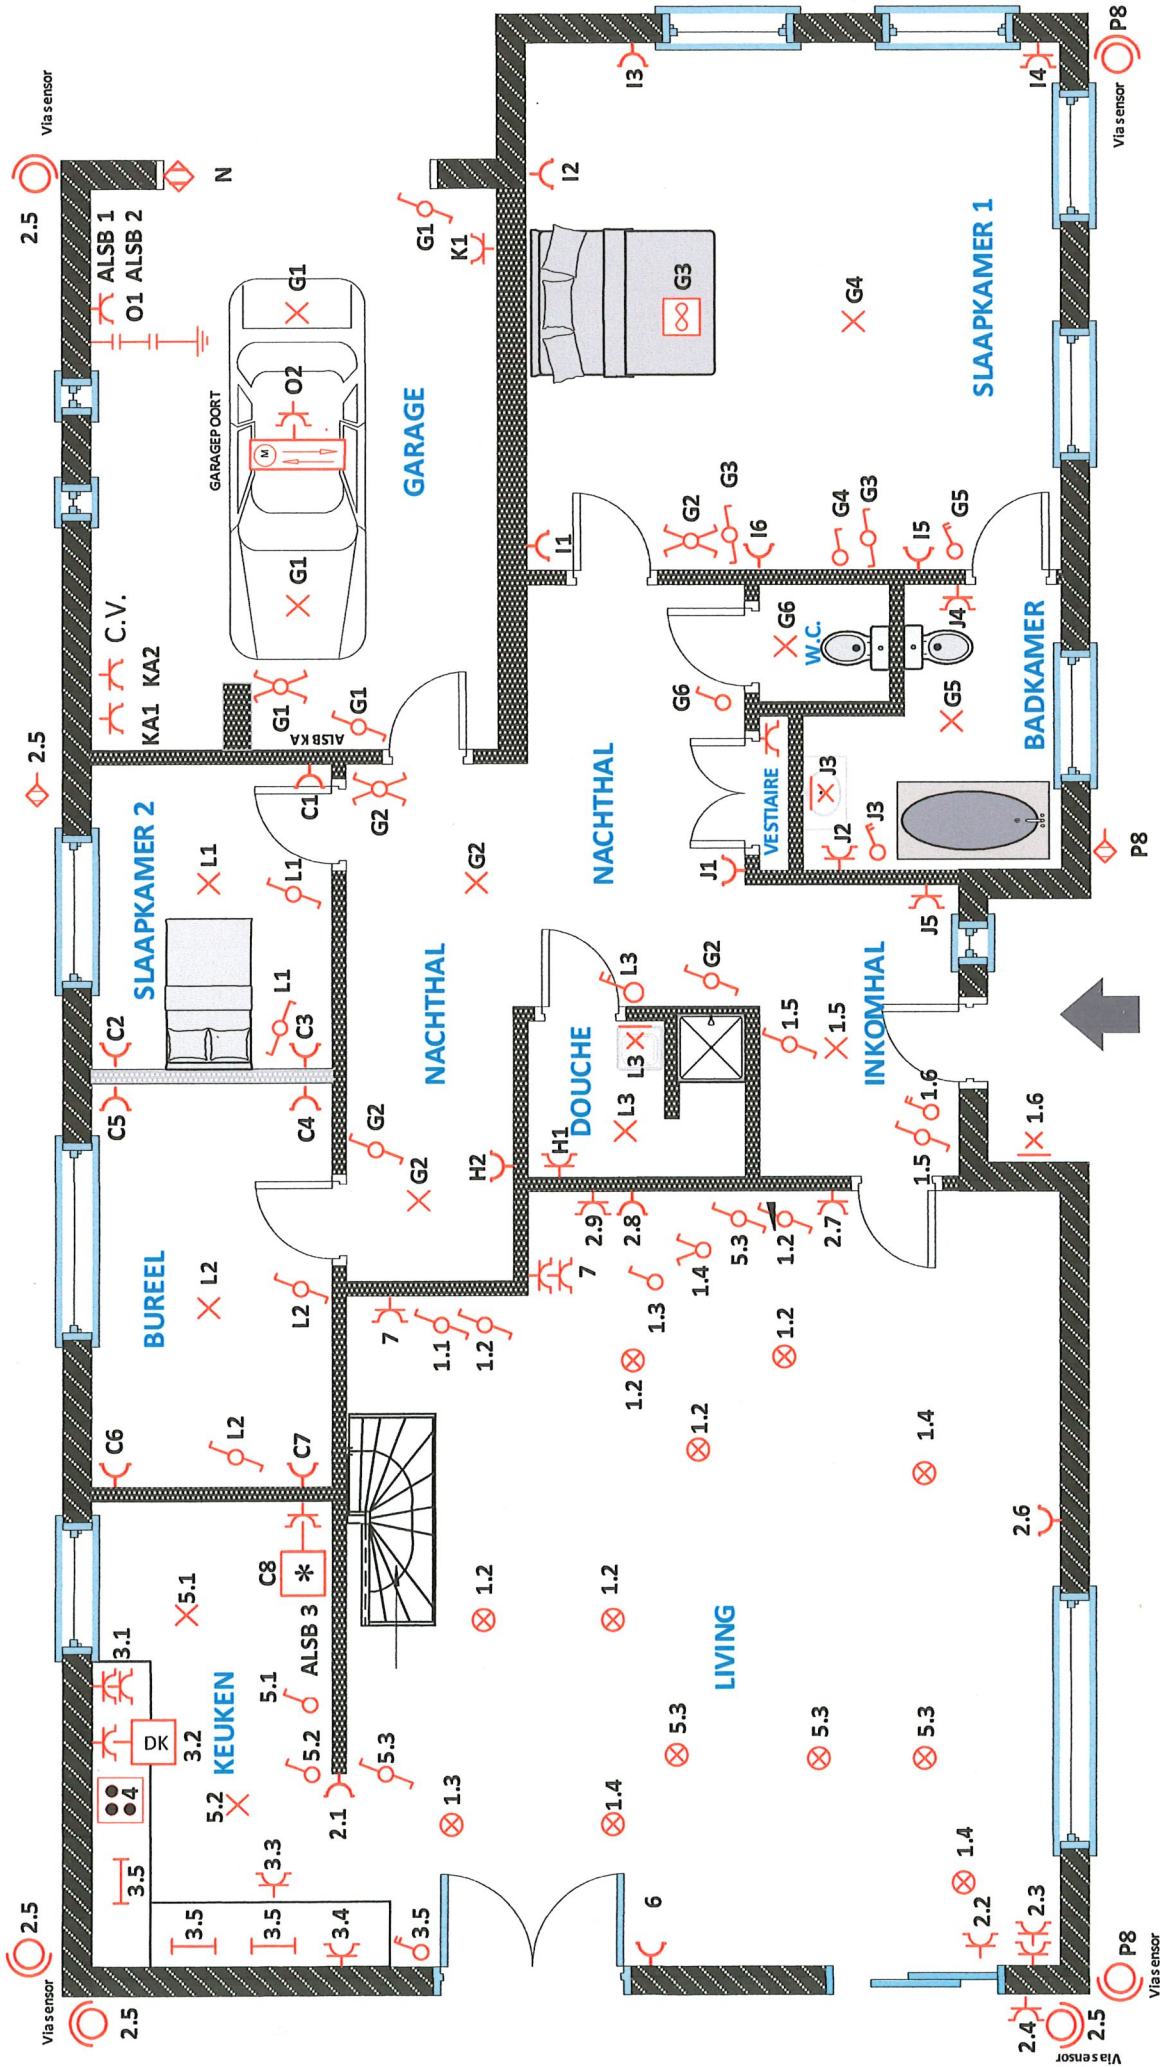

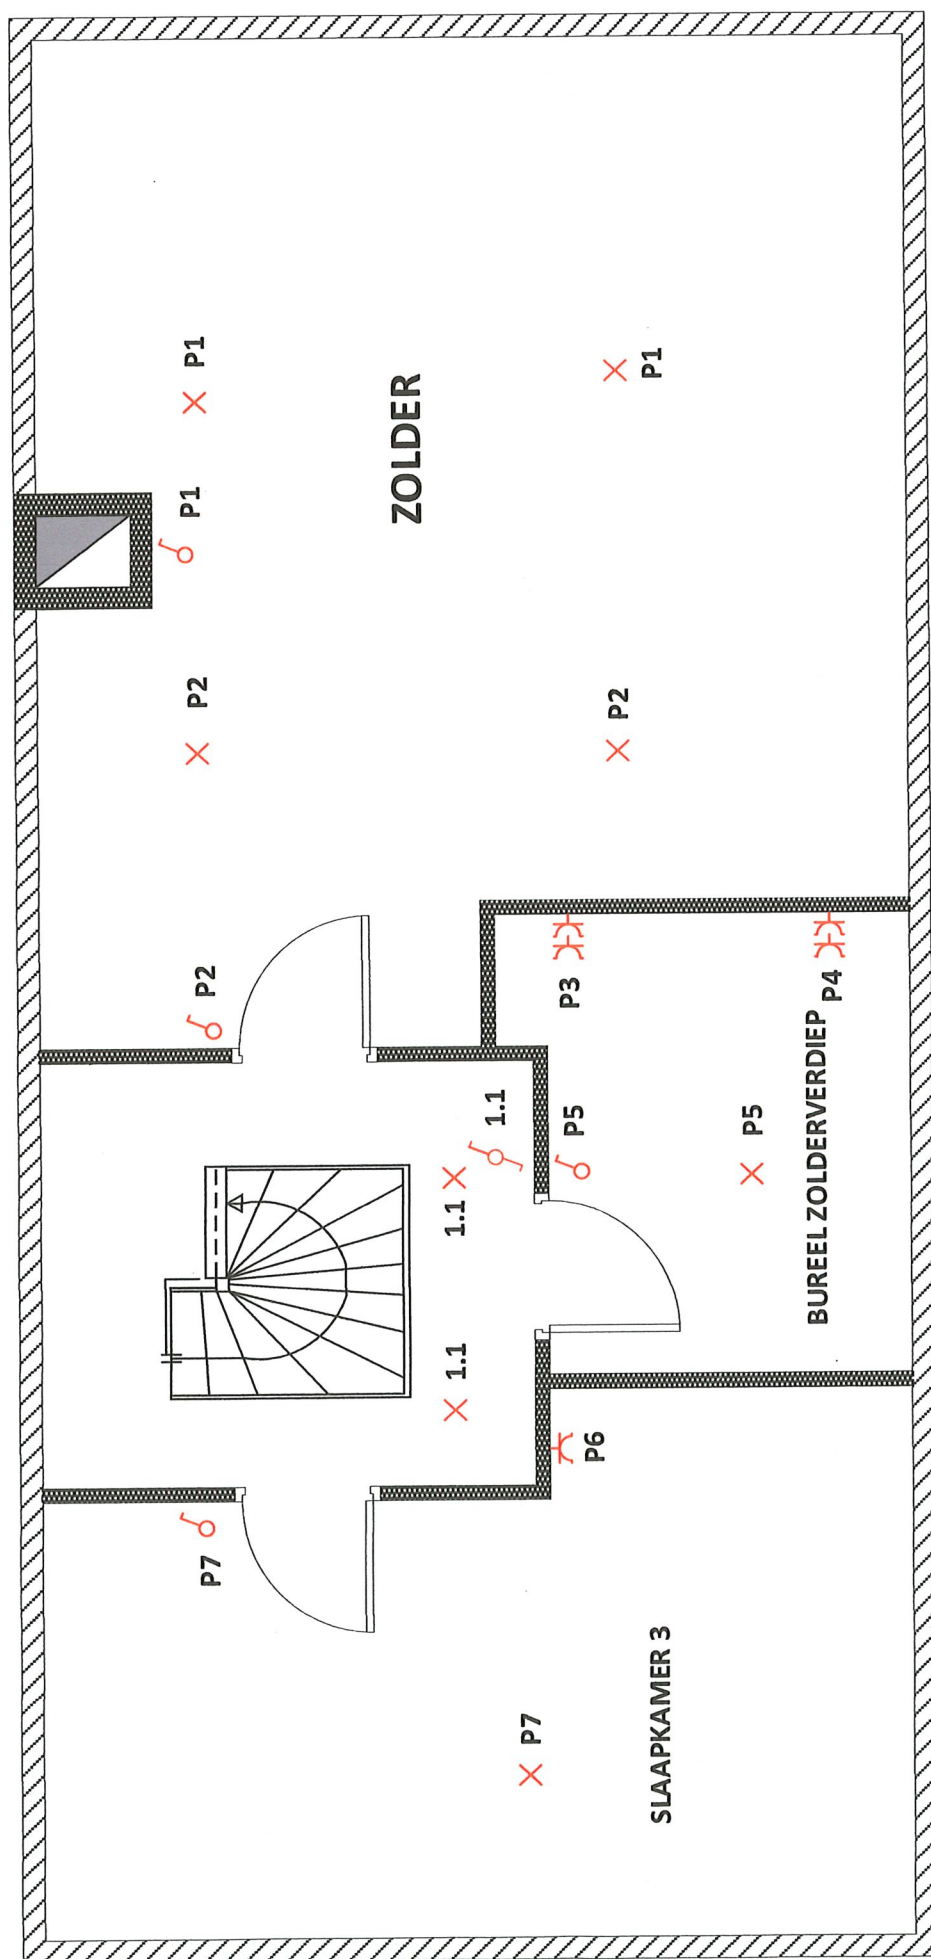

WERF / CHANTIER

NAAM/NOM: ERIC SCHOTS
 STRAAT/RUE: KEIZERKARELLAAN 25
 GEMEENTE/COMM: 1982 ELEWIJT
 HANDTEK / SIGN:



KEURING / CONTROLE

ORGANIS: OCB
 NAAM/NOM:
 DATUM / DATE:

INSTALLATEUR

ELEKTRICITEITSWERKEN
 VKM TECHNICS
 WWW.ELEKTRICITEITSWERKEN-VKM-TECHNICS.BE
 + 32 (0)492 82 75 01

