



▼ Gelijkvloers/1e verdiep

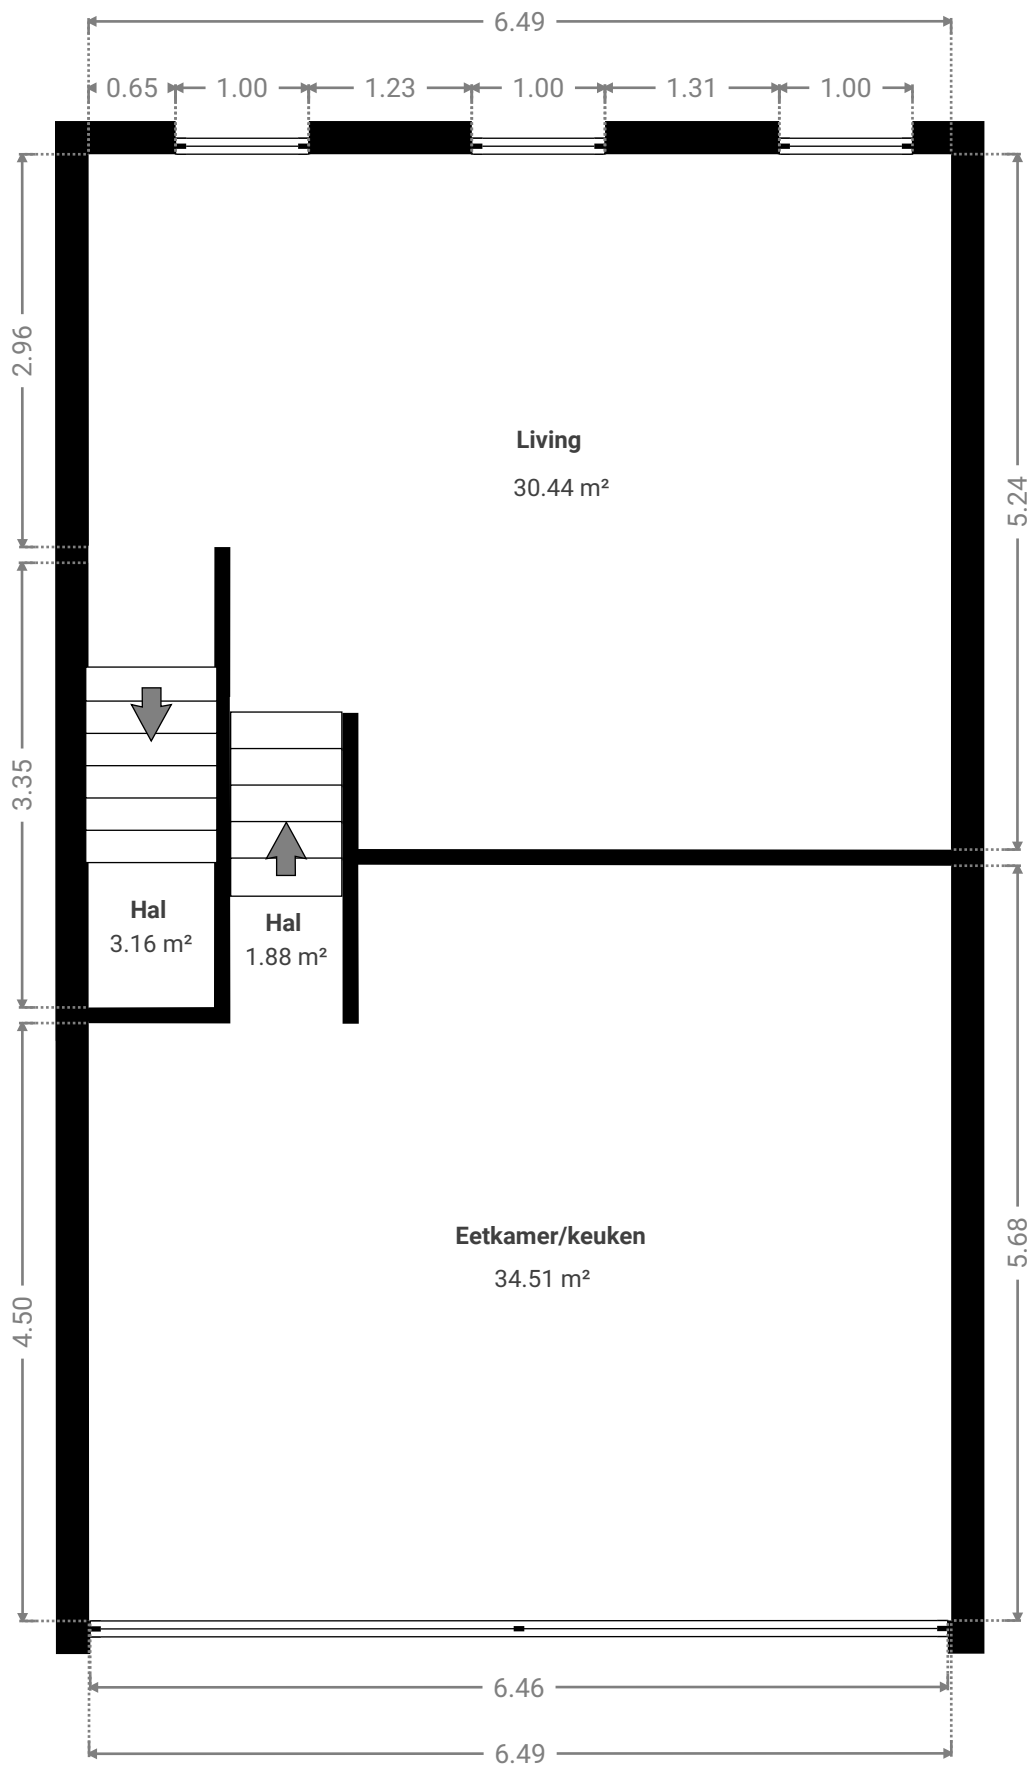


De metingen op dit grondplan zijn juist ter indicatie. Aan de vermelde afmetingen kunnen geen rechten worden ontleend.

▼ 2e verdiep

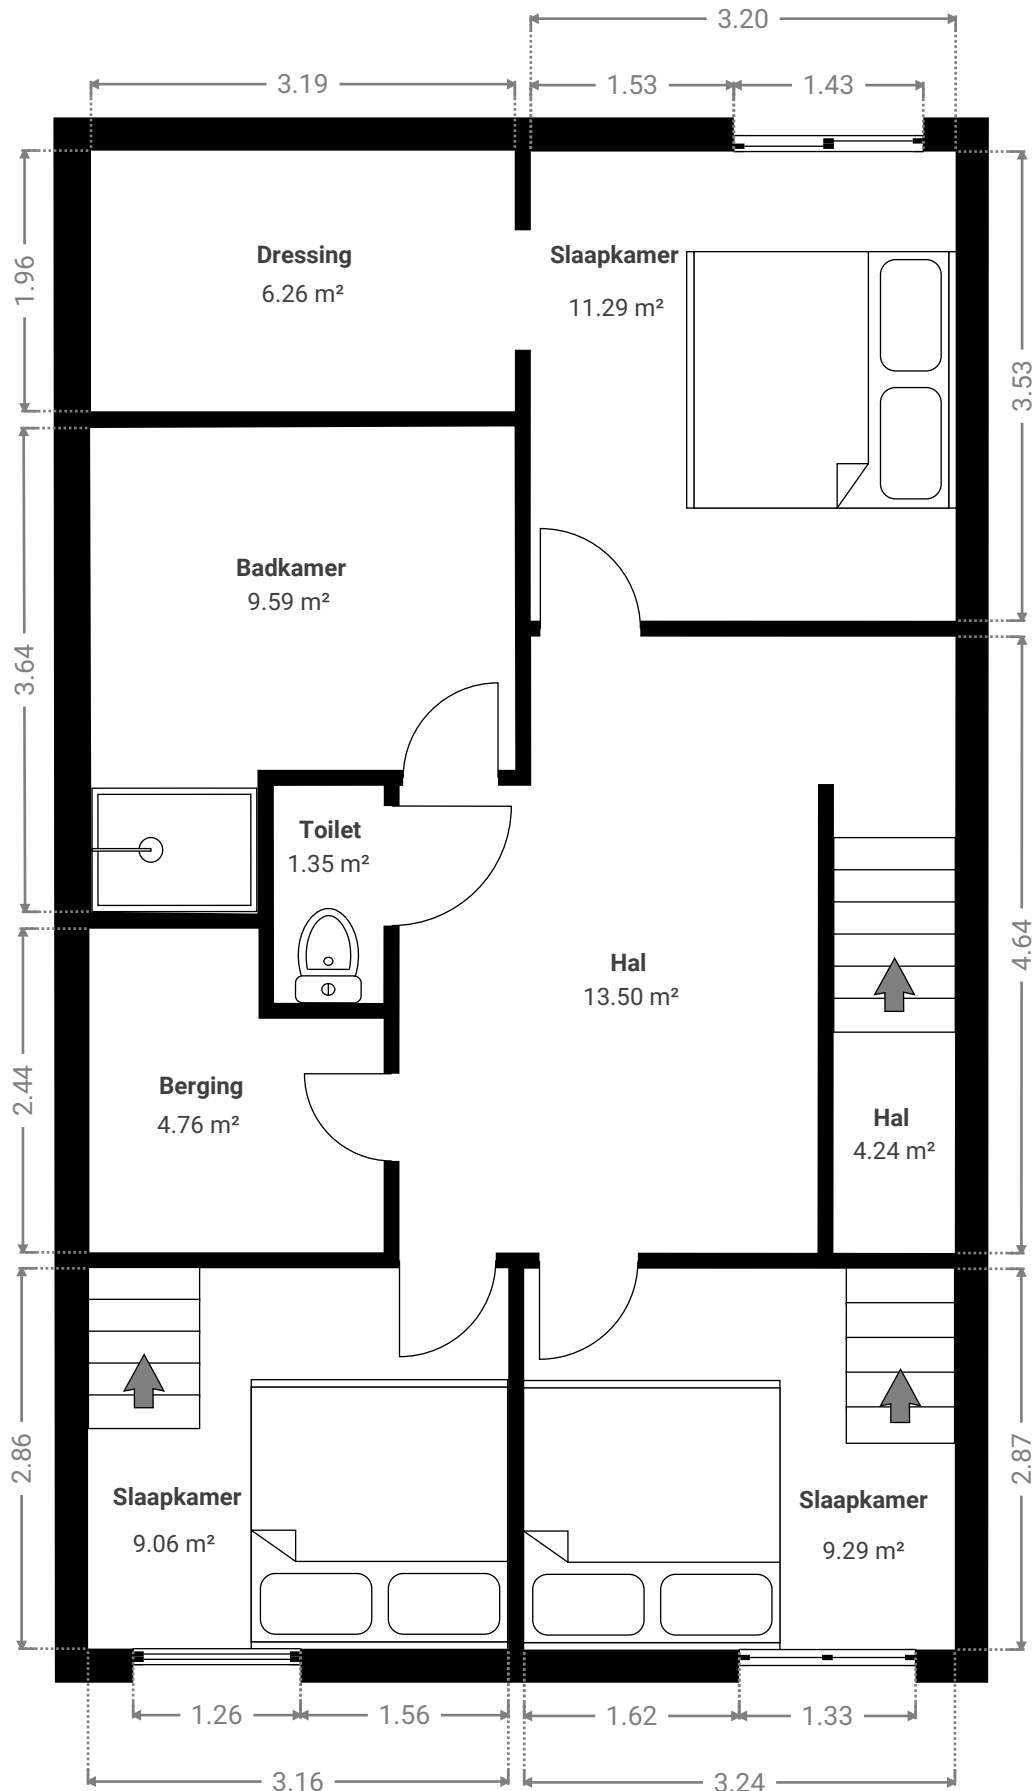

De metingen op dit grondplan zijn juist ter indicatie. Aan de vermelde afmetingen kunnen geen rechten worden ontleend.

▼ 3e verdiep

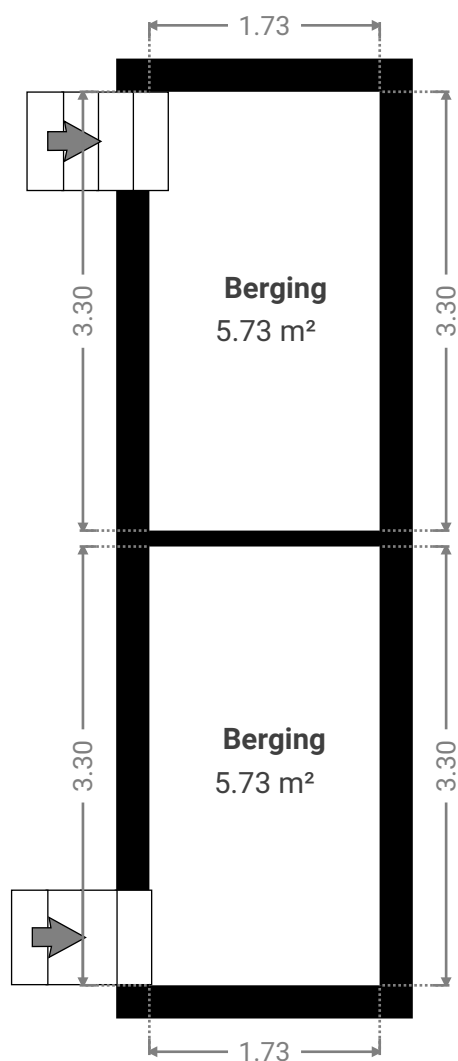

▼ Kelder

