



WONING 4 - UNIT 1
schaal 1/100

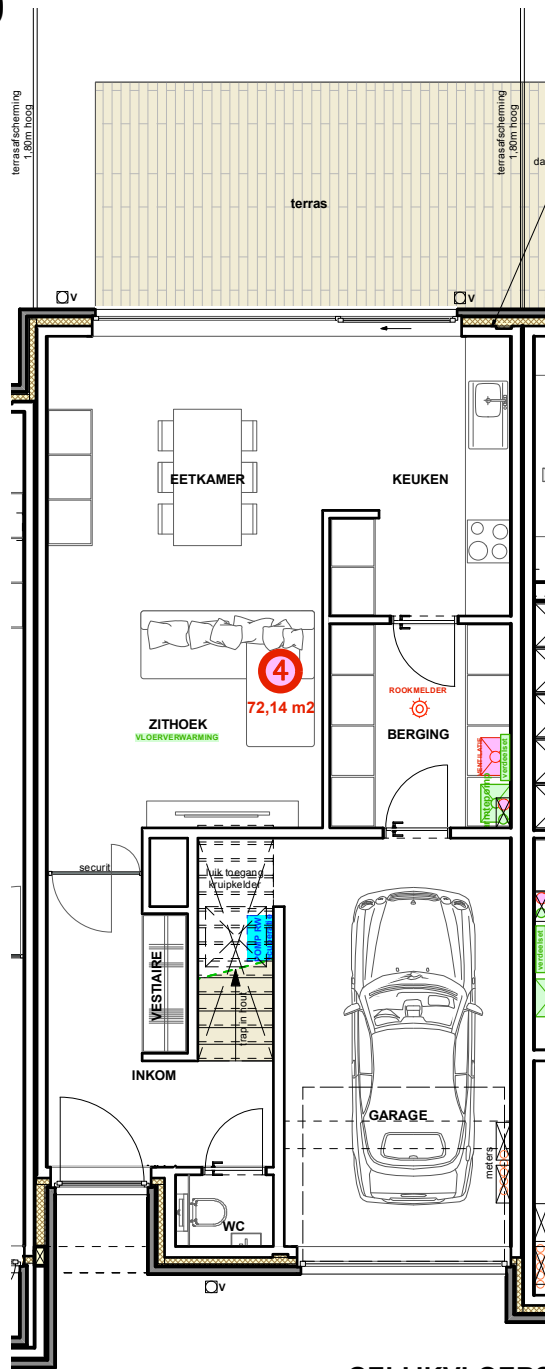

GELIJKVLOERS

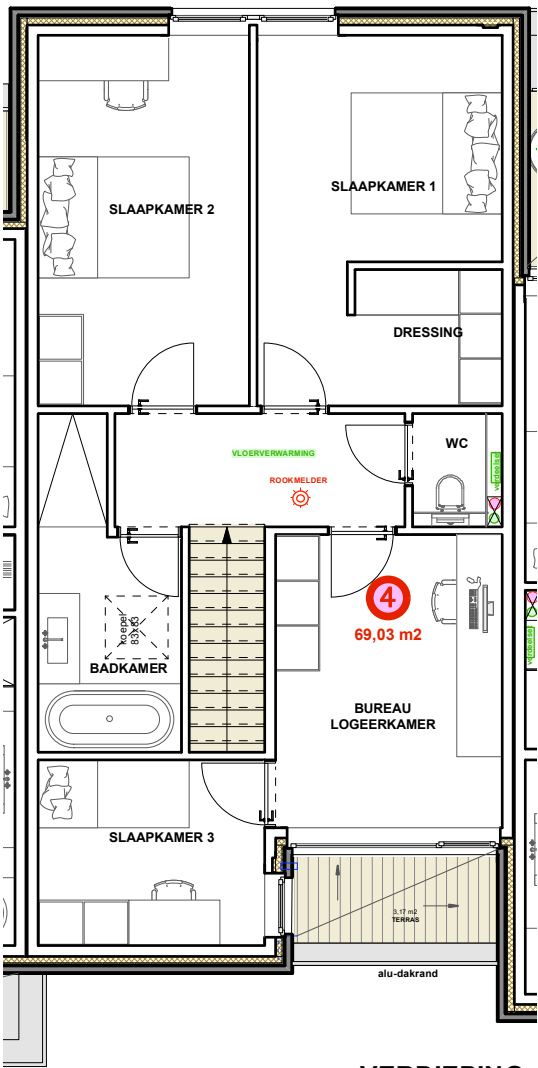

VERDIEPING

ONDERWERP : BOUWEN VAN 2 UNITS MET IN TOTAAL 10 WOONGELEGENHEDEN, WAARONDER 4 HALF-OPEN BEBOUWINGEN EN 6 GESLOTEN BEBOUWINGEN		PROVINCIE ANTWERPEN GEMEENTE WESTERLO
GELEGEN TE : VIJFHUIZENSTRAAT (achter huisnr 9) 2260 WESTERLO 3 ^{de} Afd., Sectie A nr 42 D		ARCHITECT : BVBA MPA AERTS JAN VISMARKT 12 2260 WESTERLO
OPDRACHTGEVER : Tops@Home Immobiliën Leuvensesteenweg 59-61 3200 AARSCHOT		