



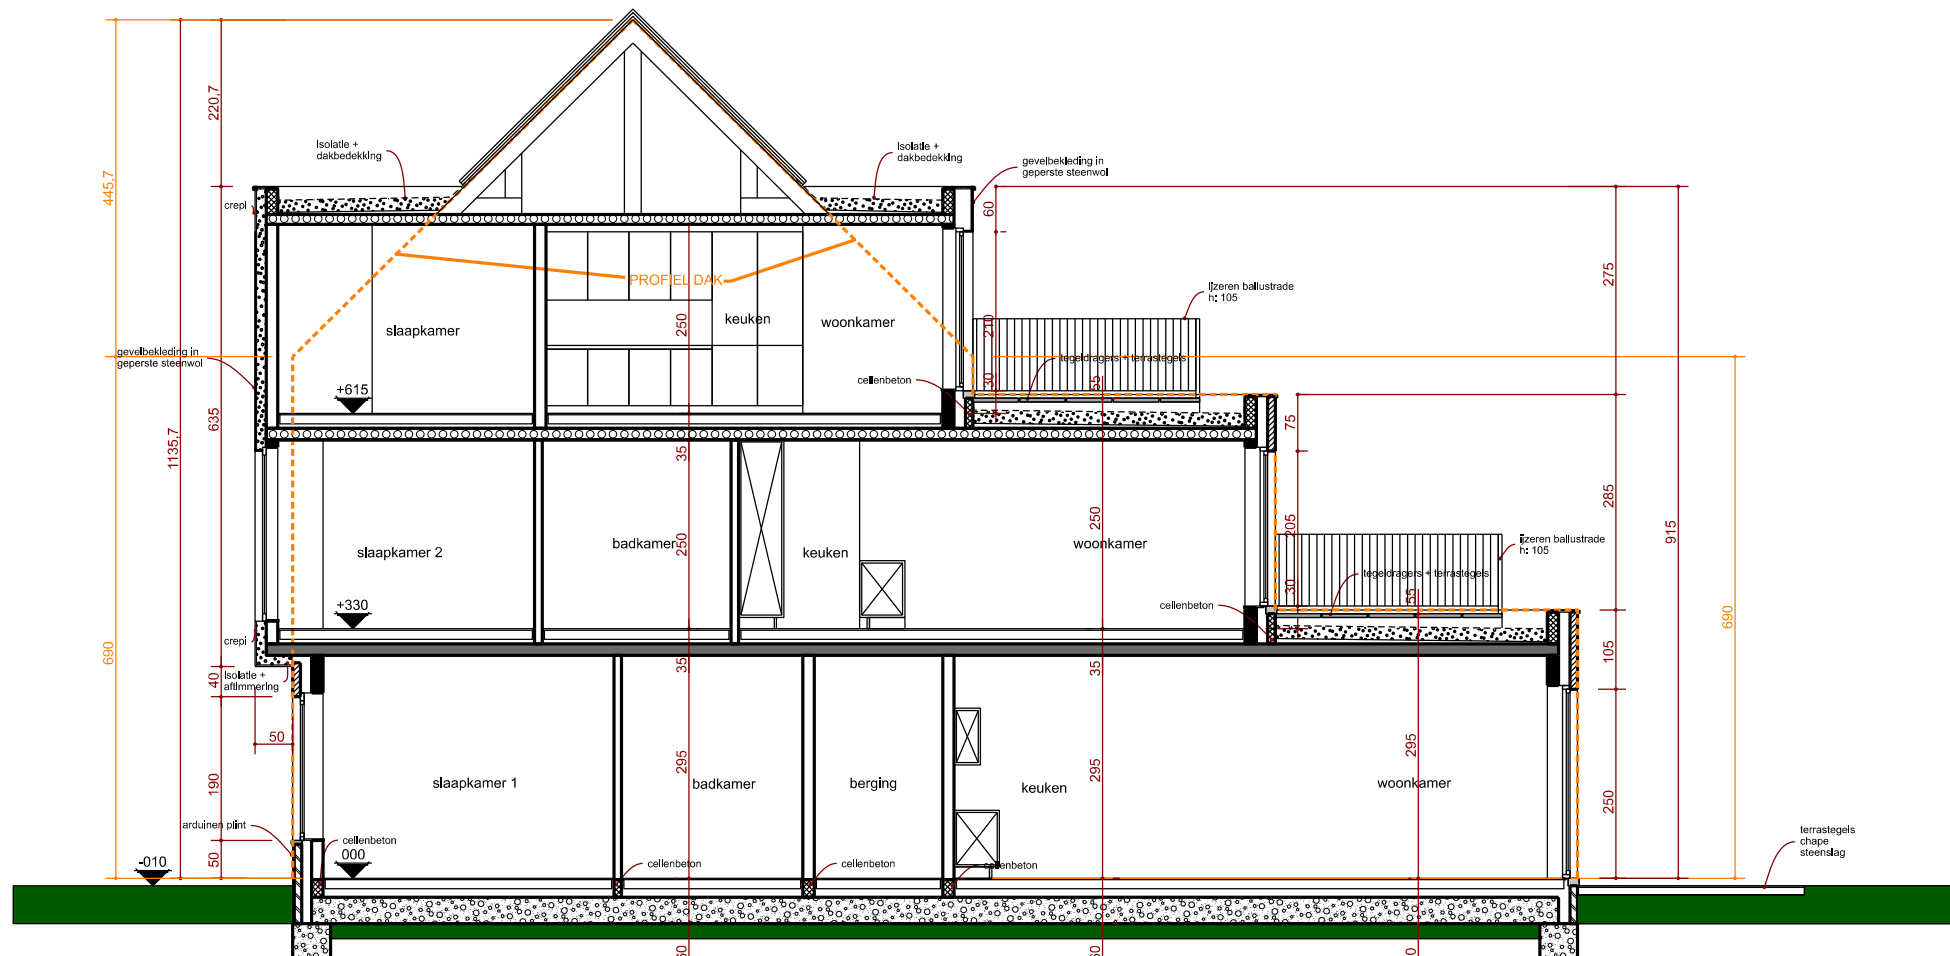


Snedes AA

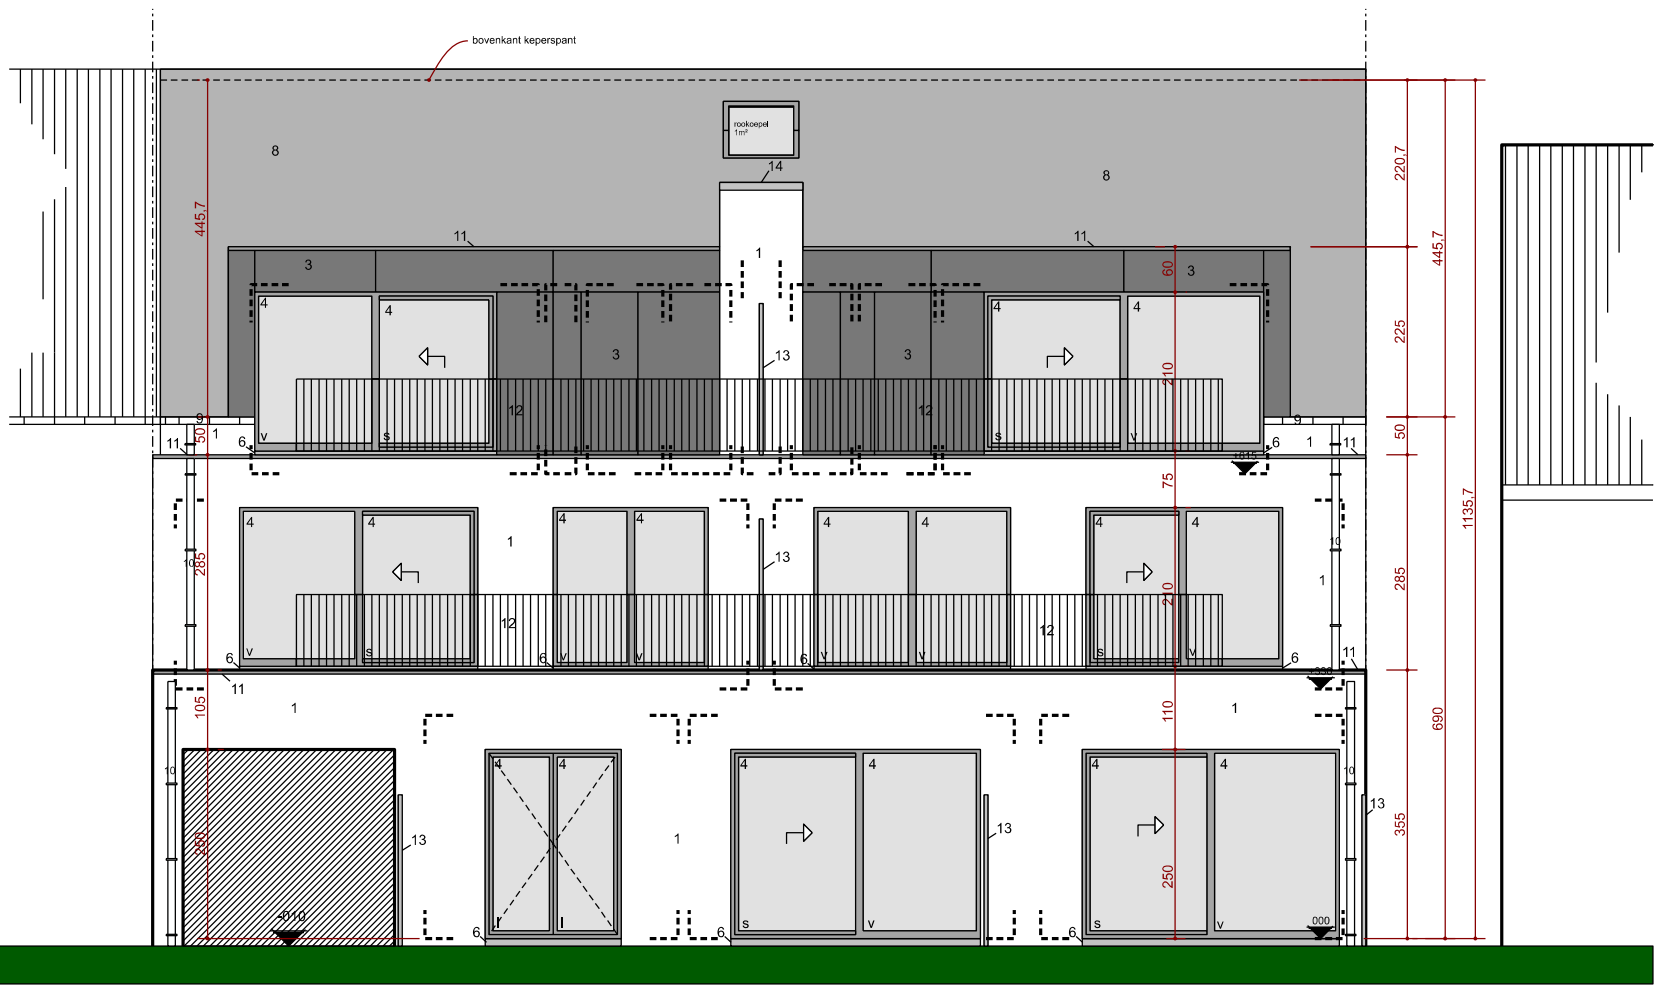


Achtergevel




Voorgevel

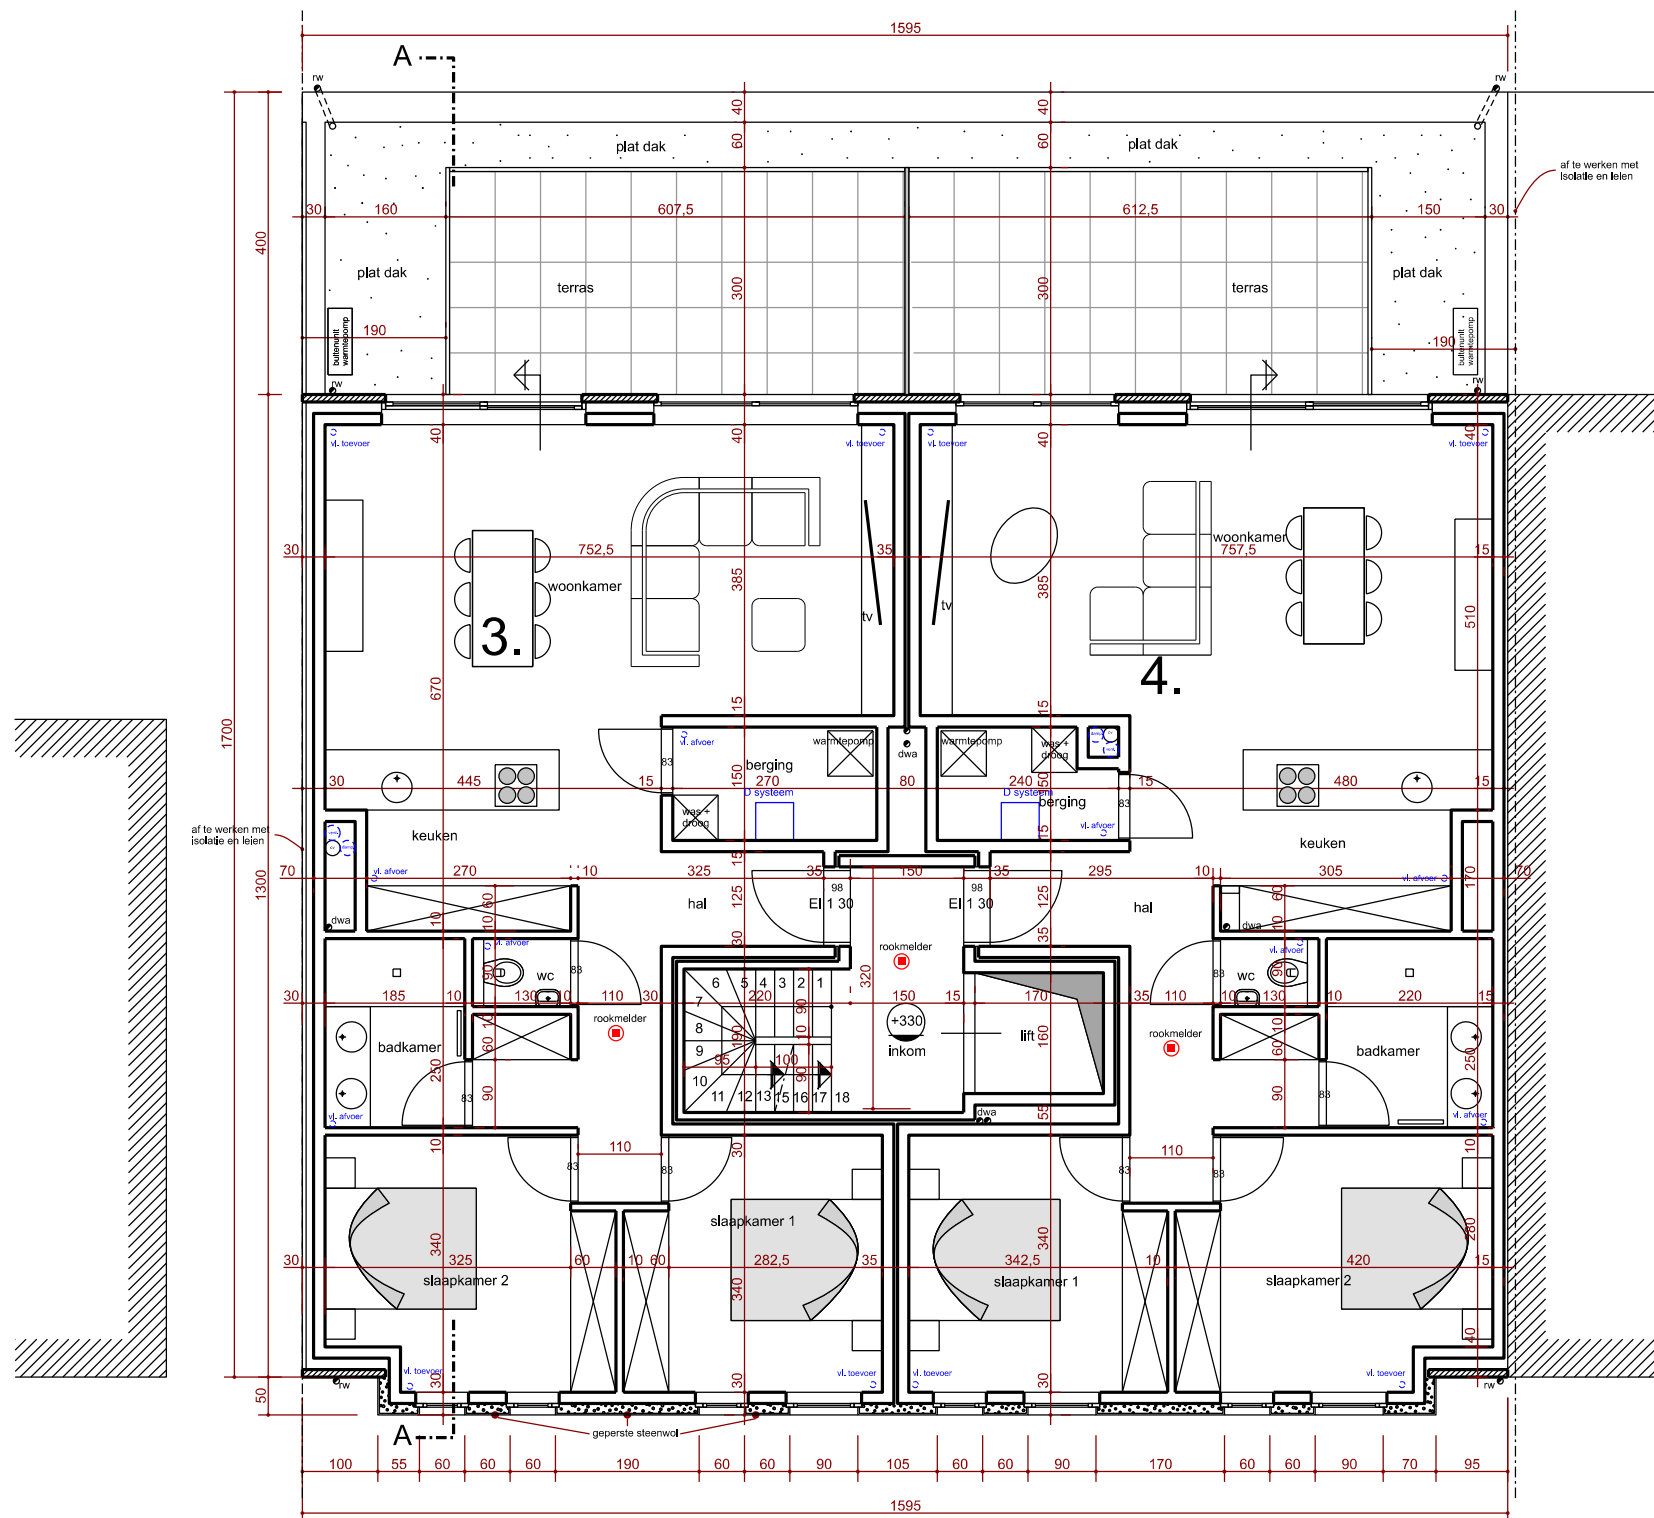


Verdieping

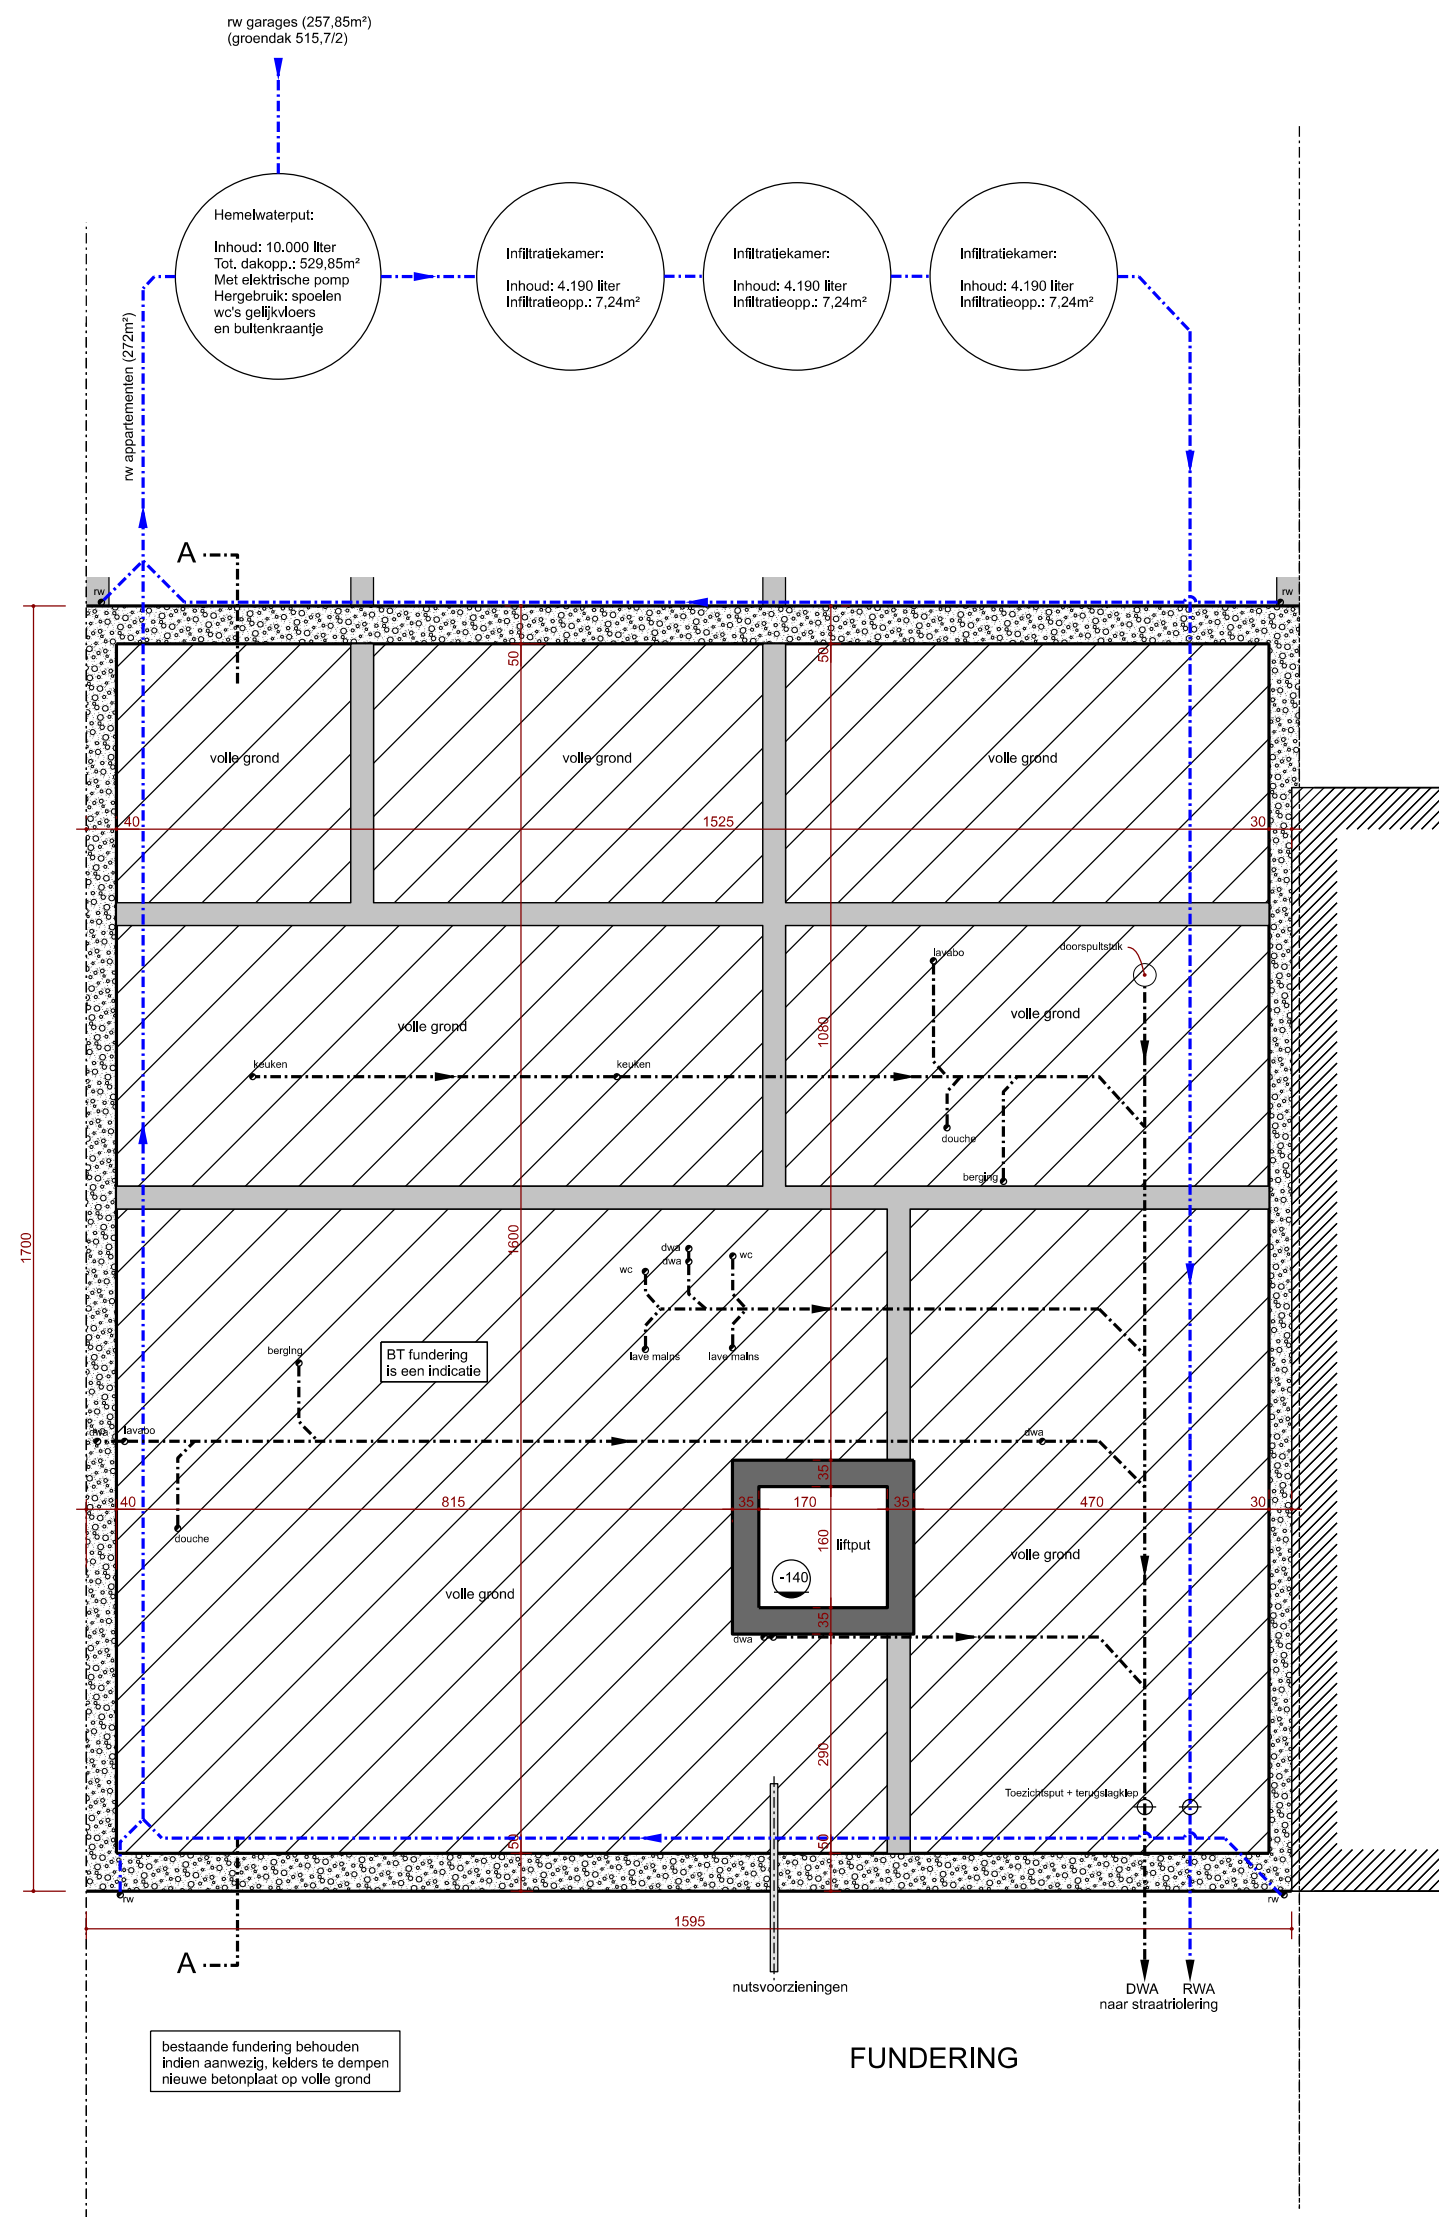

FUNDERING

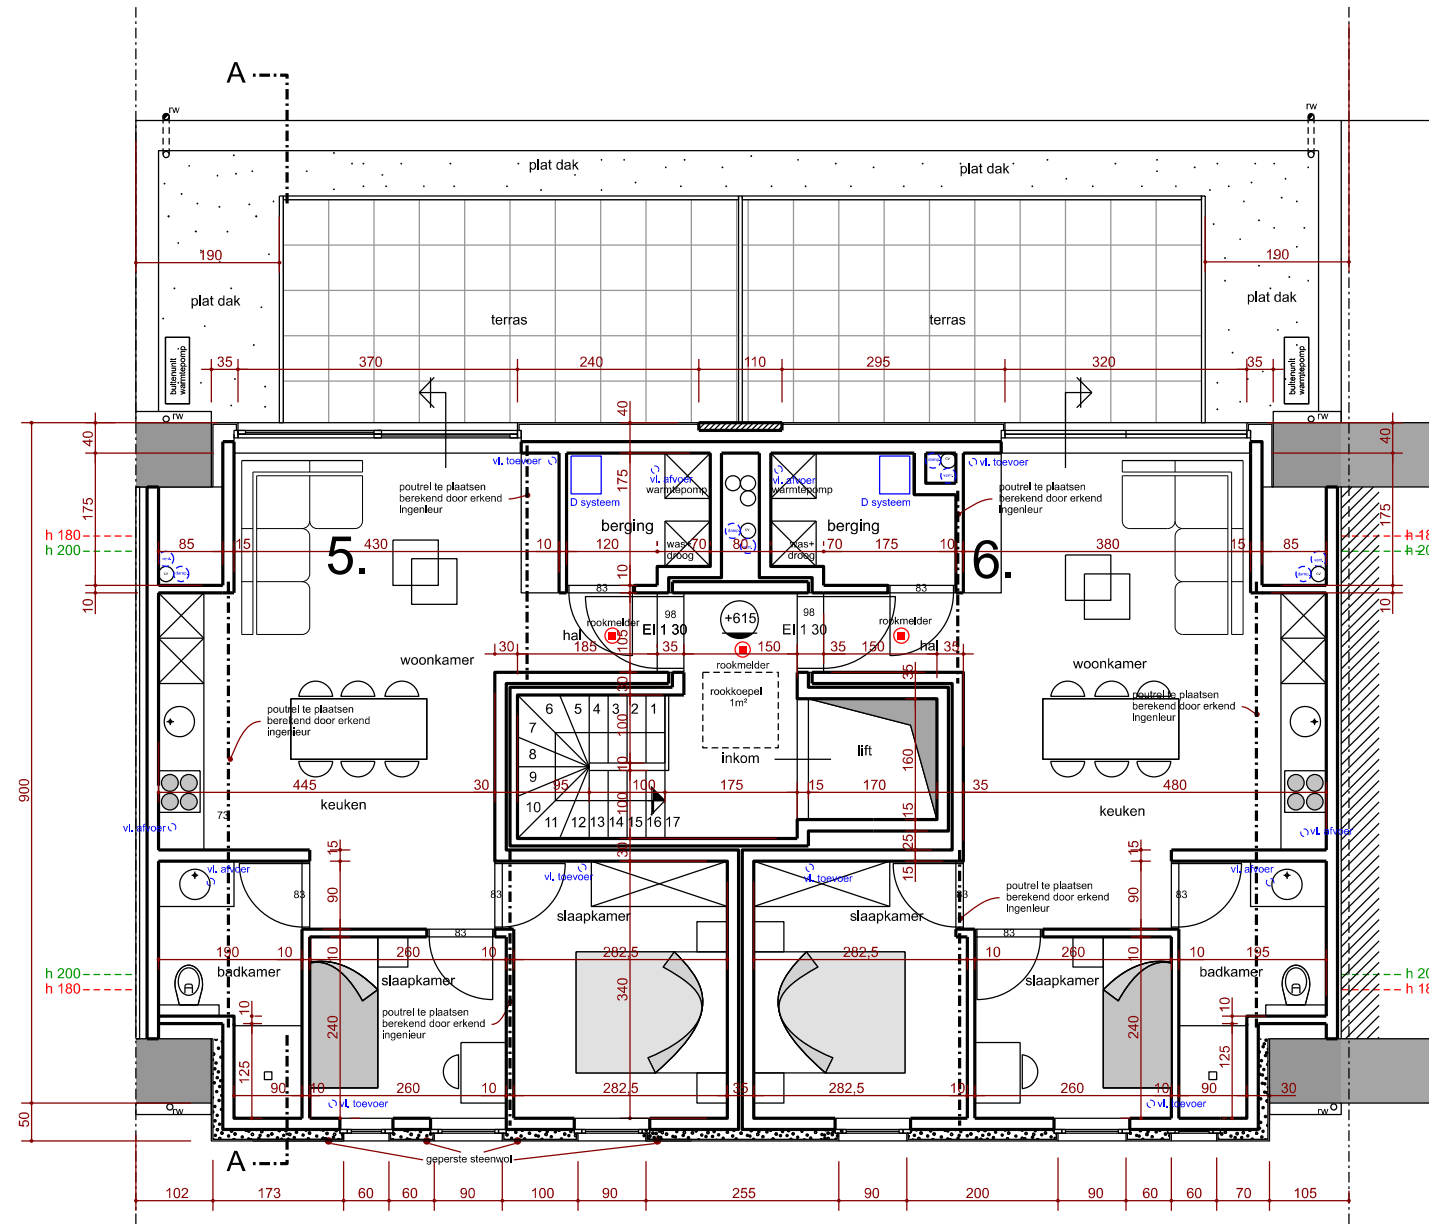

Dakverdieping

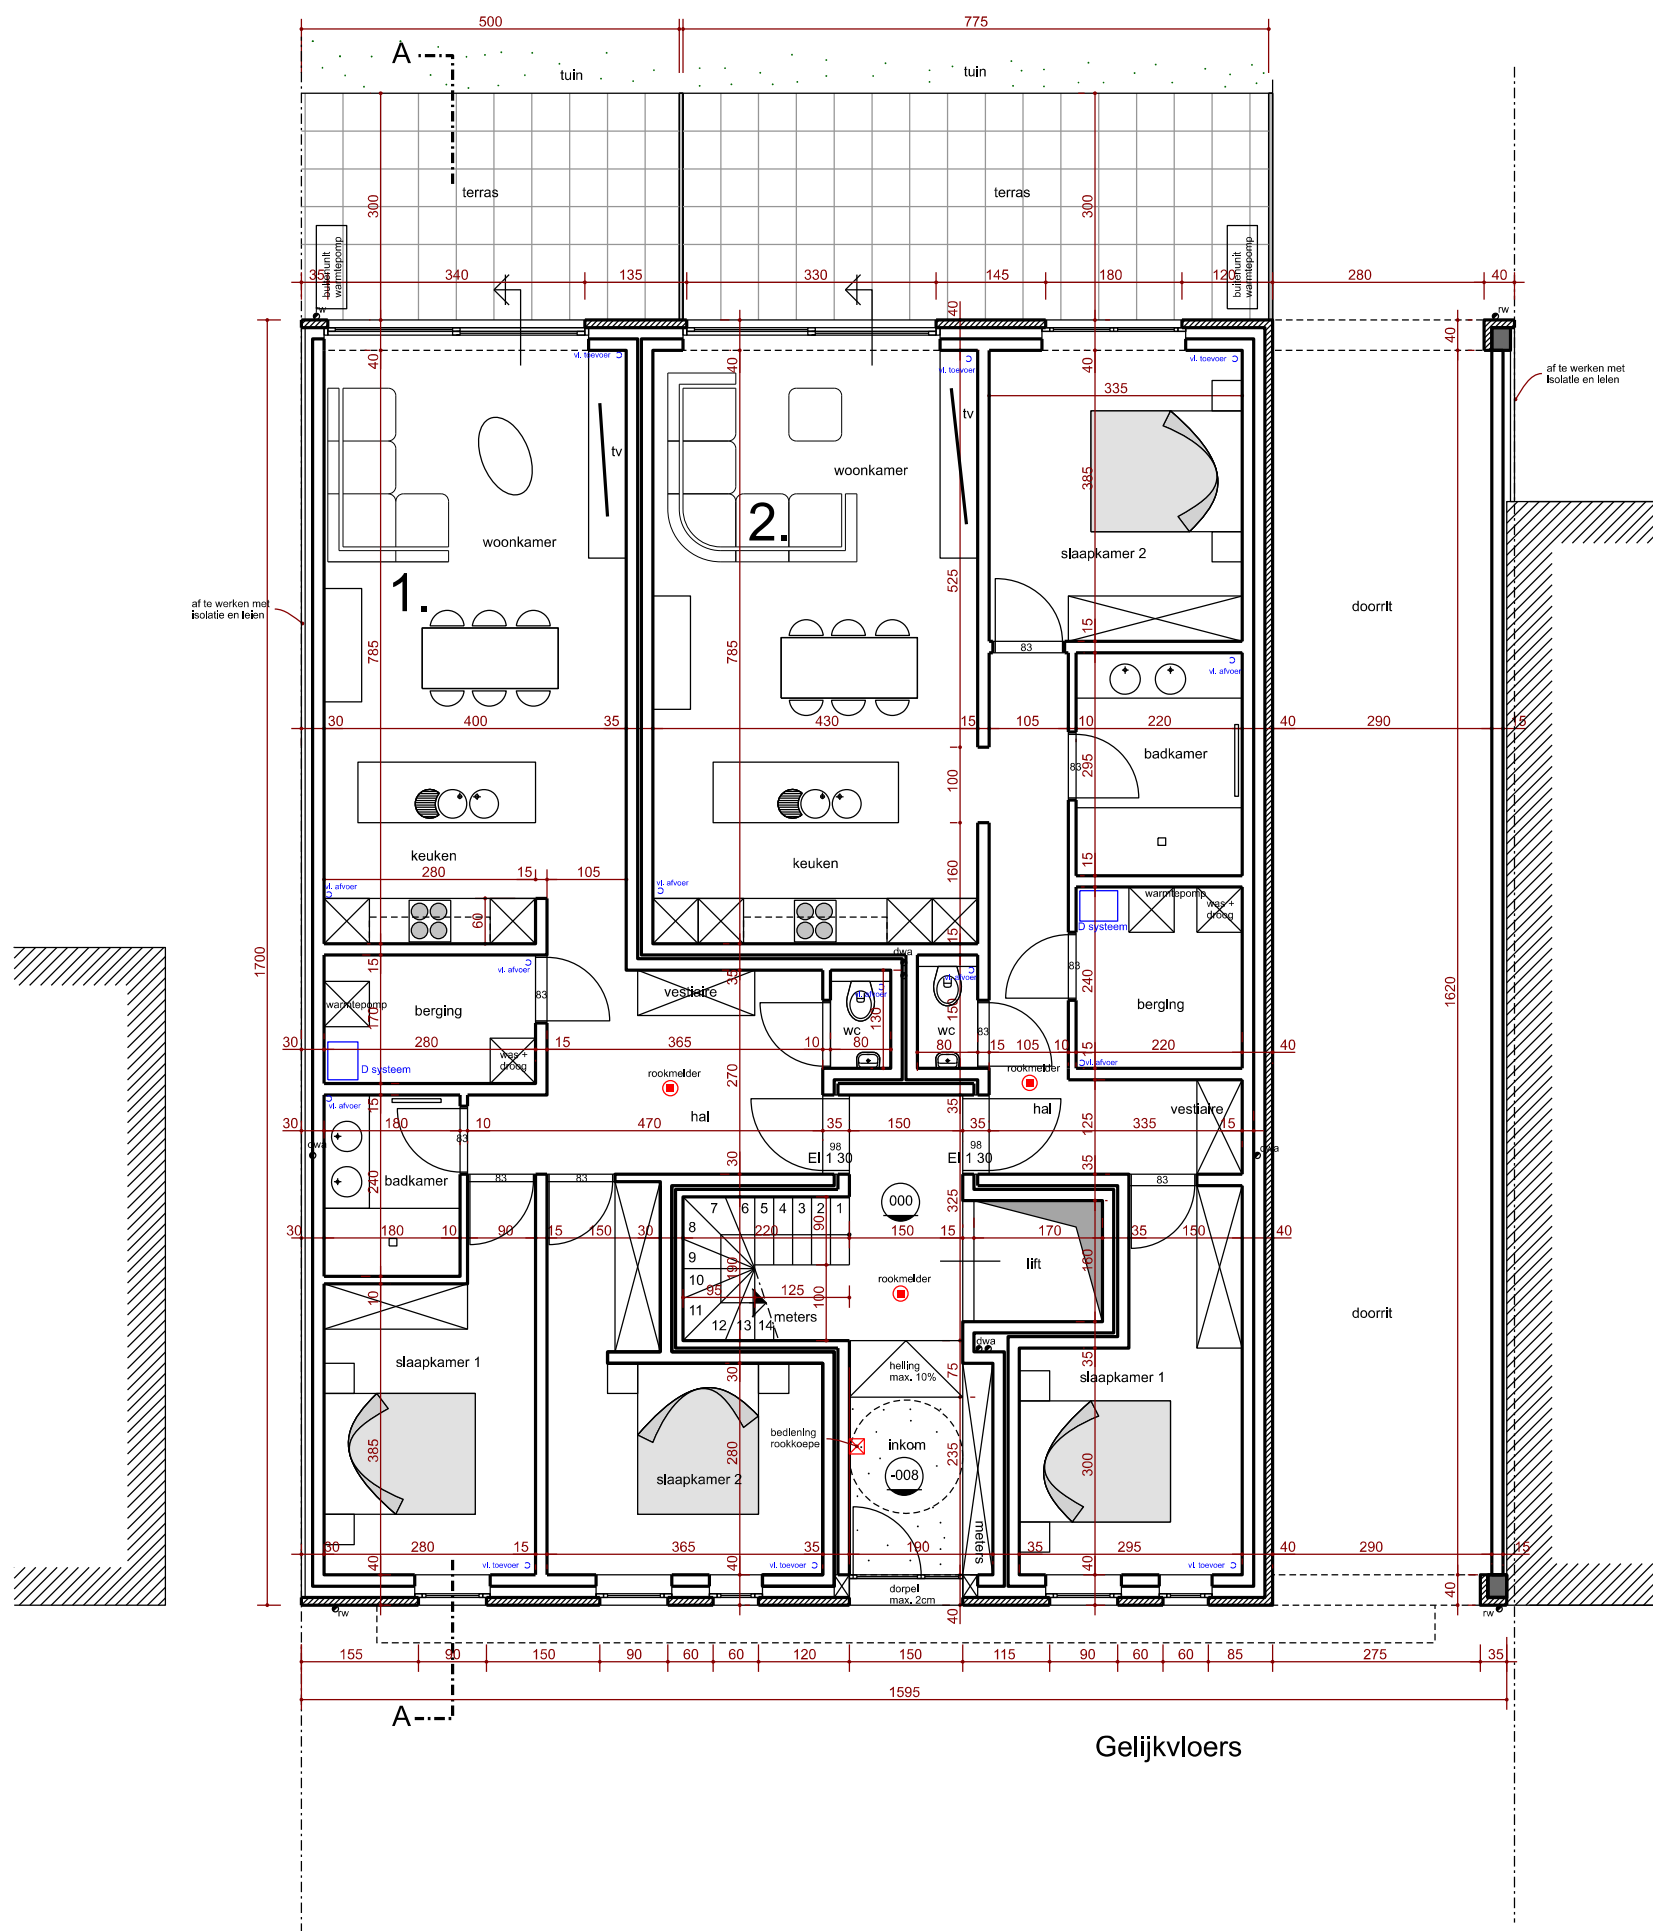

Gelijkvloers

MATERIALEN

1. Bruin genuanceerde gevelsteen
2. Crepi
3. Geperste steenwol
4. Donkere aluminium ramen en deuren
5. Donkere aluminium dorpels
6. Arduinen dorpels
7. Arduinen plint
8. Donkere dakpannen
9. Zinken goot
10. Zinken afleidbuizen
11. Aluminium dakrandprofiel
12. Ijzeren ballustrade
13. Ondoorzichtige glazen schermen
14. Arduinen deksteen
15. Donkere aluminium garagepoort
16. Machinesteen

NUTSVORZIENINGEN

- Water
- Electriciteit
- Verharde weg
- Straatverlichting
- Aardgas
- Riolering
- Telefoon
- Kabeldistributie

	gevelsteen		gewapend beton
	zichtbare snelbouw		stortbeton
	zichtbare machinesteen		betonnen welfsels
	onzichtbaar metselwerk		gebakken aarde welfsels
	bestaand metselwerk		te slopen metselwerk
	isolatie		cellenbeton
	zelfsluitend		verlichtingstrip boven op raamkader

ZS	zelfsluitend	E	naar buiten draaiende vleugel
F	ondoorzichtig	V	vast raam
S	schuifraam	I	naar binnen draaiende vleugel
Z	zonnewerend		riolering

Alle glaspartijen dienen te voldoen aan de norm NEN S 23-002.

ALGEMENE PLANNEN VOOR HET BOUWEN VAN EEN MEERGEZINSWONING EN HET BOUWEN VAN GARAGES

- grondplannen
- gevels
- snede

G.R.O.T. bv

Architectenvennootschap

Tramwiel
2360
tel: 014/45.35.64
fax: 014/45.35.72
e-mail: info@grotbvba.be

OPDRACHT

Bouwen van een meergezinswoning + garages
Winkelomseide 156-158, 2440 - GEEL

BOUWHEER

V.T.C. bv
Helke 5, 2350 - VOSSelaar

DATUM

WIJZIGINGEN

UITVOERING 21-02-2024

BOUWAANVRAAG	SCHAAL 1/100	DOSSIER 20/17	BLAD 1/2
--------------	-----------------	------------------	-------------